


VZOROVÝ PŘÍČNÝ ŘEZ KOMUNIKACE S PŘÍLEHLOU PARKOVACÍ PLOCHOU A CHODNÍKEM

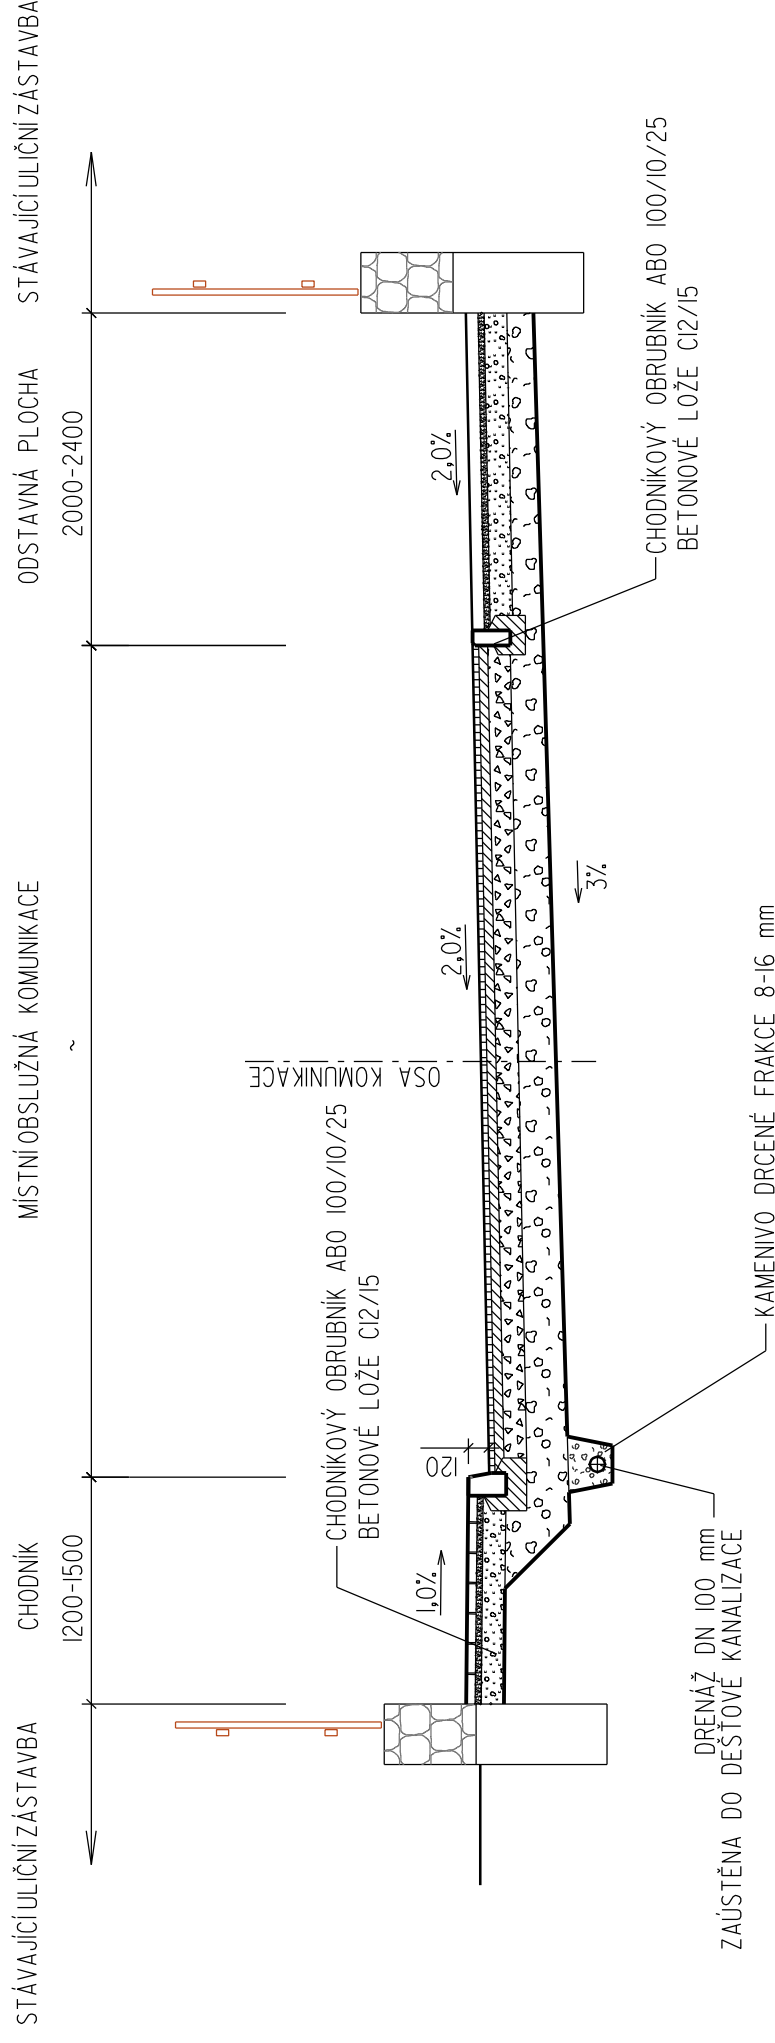

SKLADBA KOMUNIKACE

ASFALTOVÝ BETON	ACO II	40 mm	ČSN EN 13 108-1
SPOJOVACÍ POSTŘÍK Z ASFALTU	PSA	0,3 kg/m ²	ČSN 73 6129
OBALOVANÉ KAMENIVO STŘEDNĚZRNÉ	ACP I6	60 mm	ČSN 73 6121
INFILTRAČNÍ POSTŘÍK Z ASFALTU	PI	1,5 kg/m ²	ČSN 73 6129
MECHANICKY ZPEVNĚNÉ KAMENIVO	MZK	150 mm	ČSN 73 6126
ŠTĚRKODRŤ FRAKCE 0-63 mm	ŠD	min. 200 mm	ČSN 73 6126
TLOUŠŤKA KONSTRUKCE CELKEM		450 mm	

Zhotovitel: AGROPROJEKT Jihlava, spol.s r.o., Strojirenská 4/7, 586 01 Jihlava, www.agroprojektjihlava.cz, tel.: 567 210 066	
ZODP. PROJEKT.	ZPRACOVATEL DÍLČÍ ČÁSTI
Ing. F. Kavina	M. Mandát
VYPRACOVAL	M. Mandát
KRAJ: Vysočina	MÍSTO: k.ú. Rapotice
INVESTOR: Obec Rapotice, Hlavní 55, 675 73 Rapotice	FORMÁT
AKCE:	DATUM
RAPOTICE	prosinec 2016
REKONSTRUKCE ULICE "K SOKOLOVNĚ"	STUPEŇ
VÝKRES:	ČÍSLO ZAK.
VZOROVÝ PŘÍČNÝ ŘEZ USPOŘÁDÁNÍ DOPRAVNÍHO PROSTORU	16 087 03
	ARCH. ČÍSLO
	MĚŘÍTKO
	6A4
	ČÍSLO VÝKR.
	D.1