




ÚPRAVA VJEZDU PŘES CHODNÍK (VZOR)

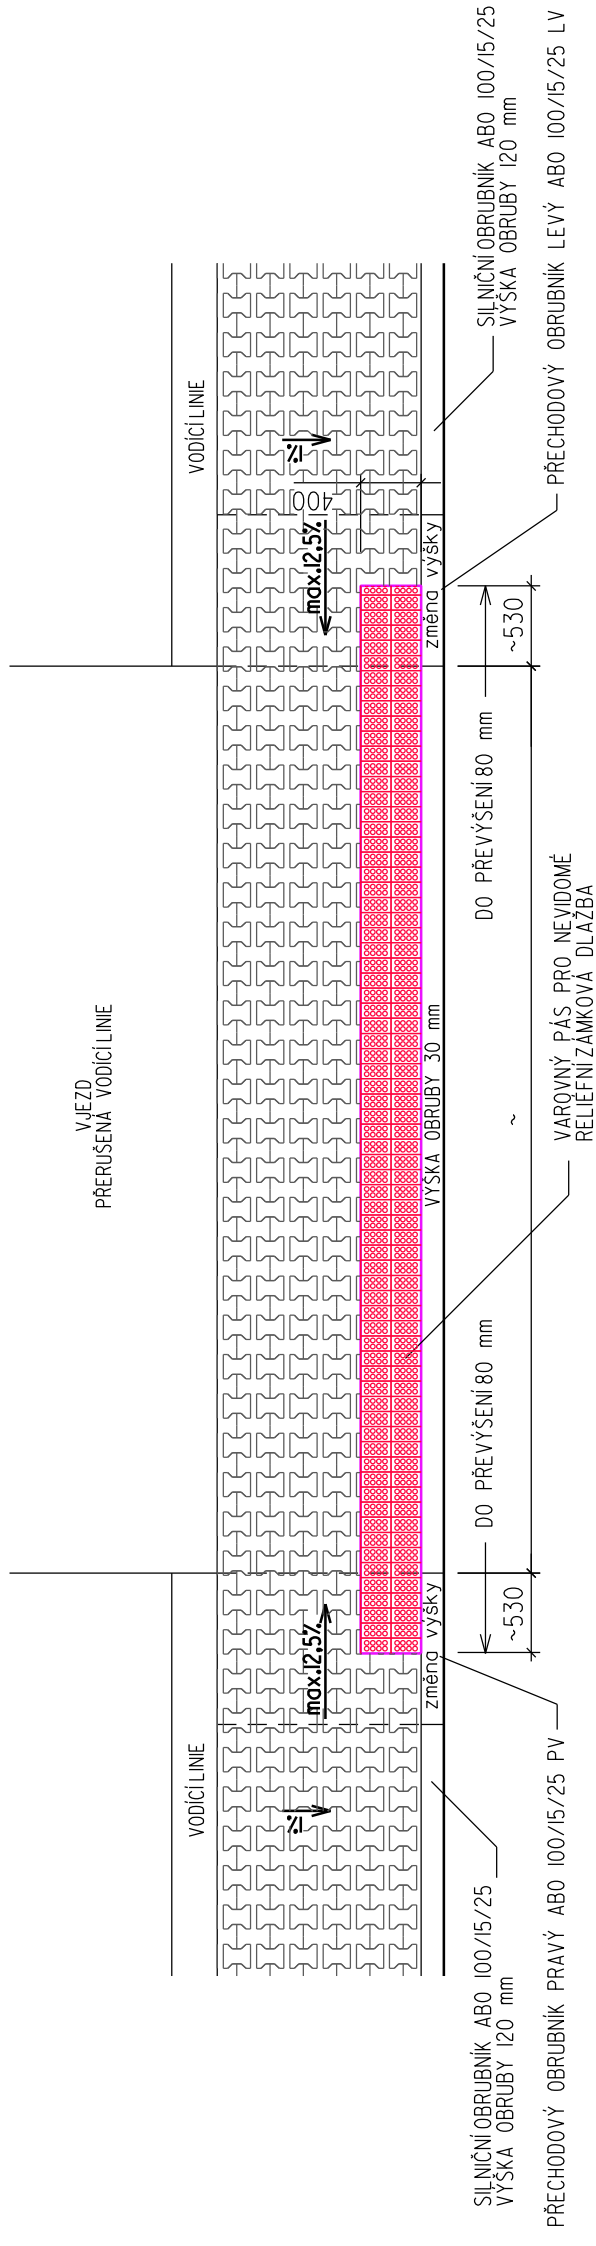

ÚPRAVA MÍSTA PRO PŘECHÁZENÍ (VZOR)

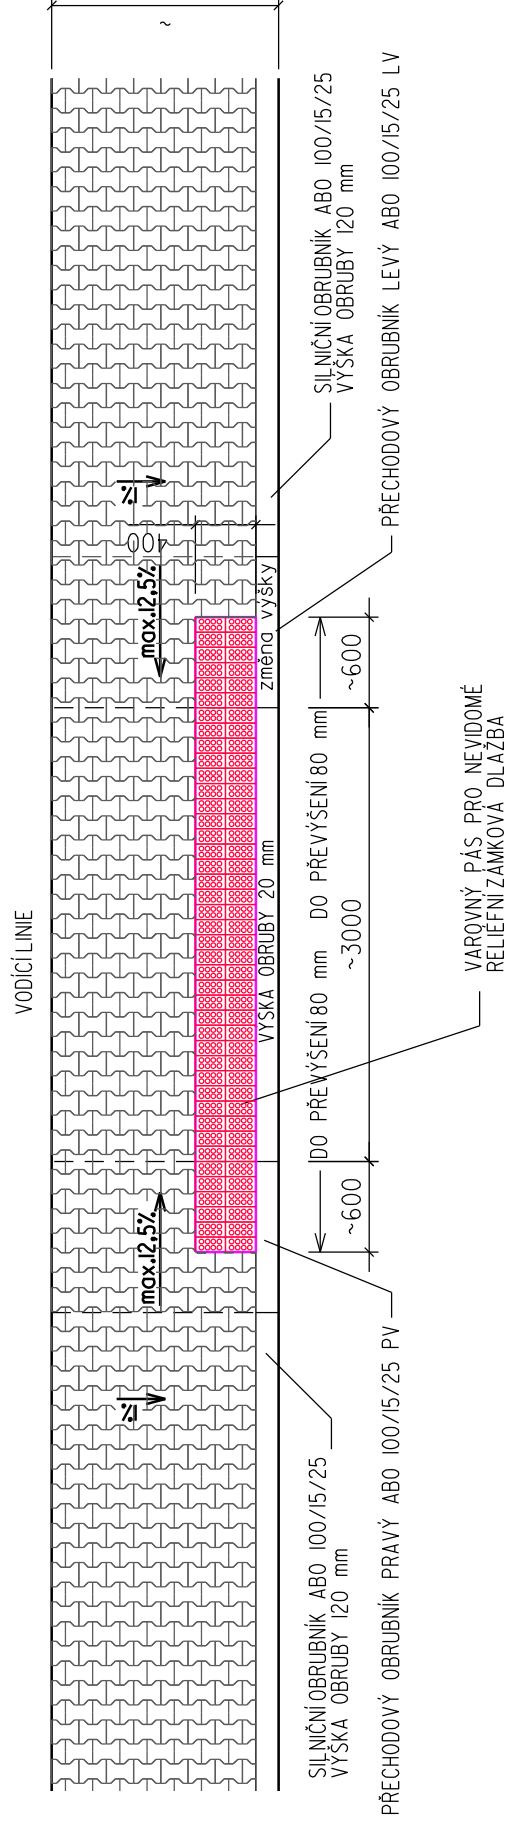

ÚPRAVA NA KONCI CHODNÍKU (VZOR)

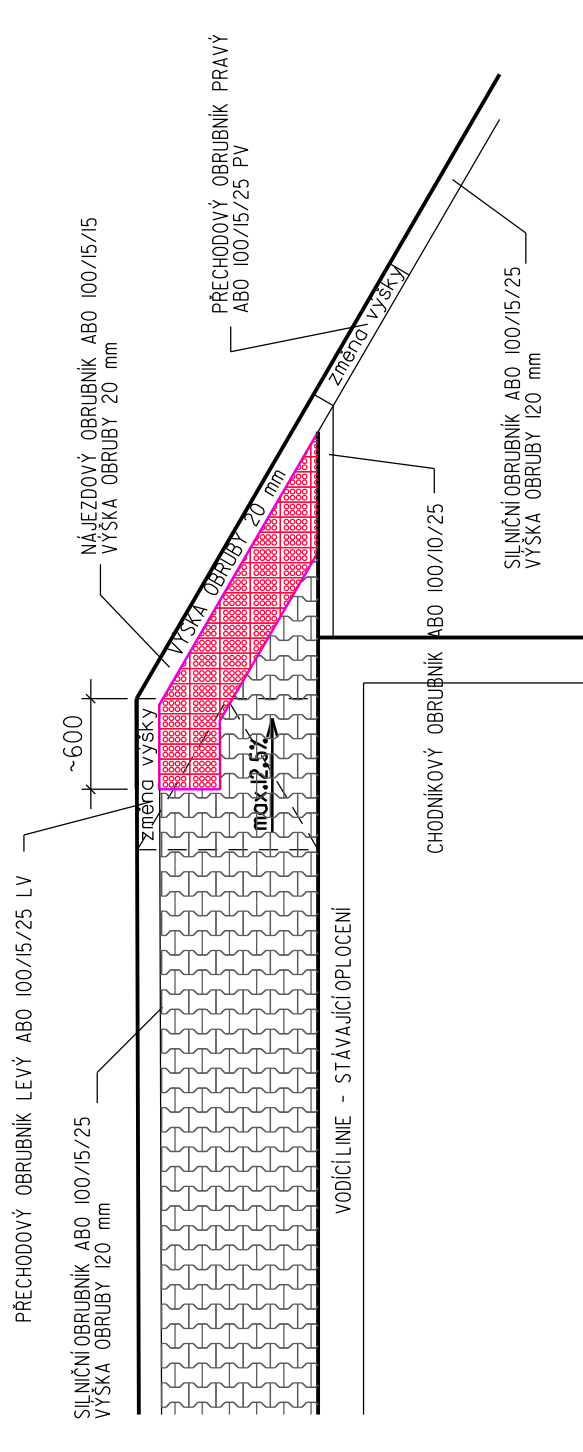

IO 103 CHODNÍKY

Zhotovitel: AGROPROJEKT Jihlava, spol.s r.o., Strojírenská 477, 586 01 Jihlava, www.agroprojekt.jihlava.cz, tel.: 567 210 066	
ZODP. PROJEKT.	ZPRACOVATEL DÍLČÍ ČÁSTI
Ing. J. Mikulášek	M. Mandát
KRAJ: Vysočina	MÍSTO: k.ú. Rapotice
INVESTOR: Obec Rapotice, Hlavní 55, 675 73 Rapotice	FORMÁT: 3A4
AKCE:	DATUM: březen 2017
	STUPEN: DSP
	ČÍSLO ZAK.: 16 087 03
	ARCH. ČÍSLO
VÝKRES:	MEŘÍTKO: ČÍSLO VÝKR.
BEZBARIÉROVÉ ÚPRAVY	1:25
	C.3.4

AGROPROJEKT
JIHLAVA spol.s r.o.

RAPOTICE
REKONSTRUKCE ULICE "K SOKOLOVNĚ"