


# Částečná uzavírka sil. II/393 - Rapotice

# Urbania

— překop, uložení kabelu NN

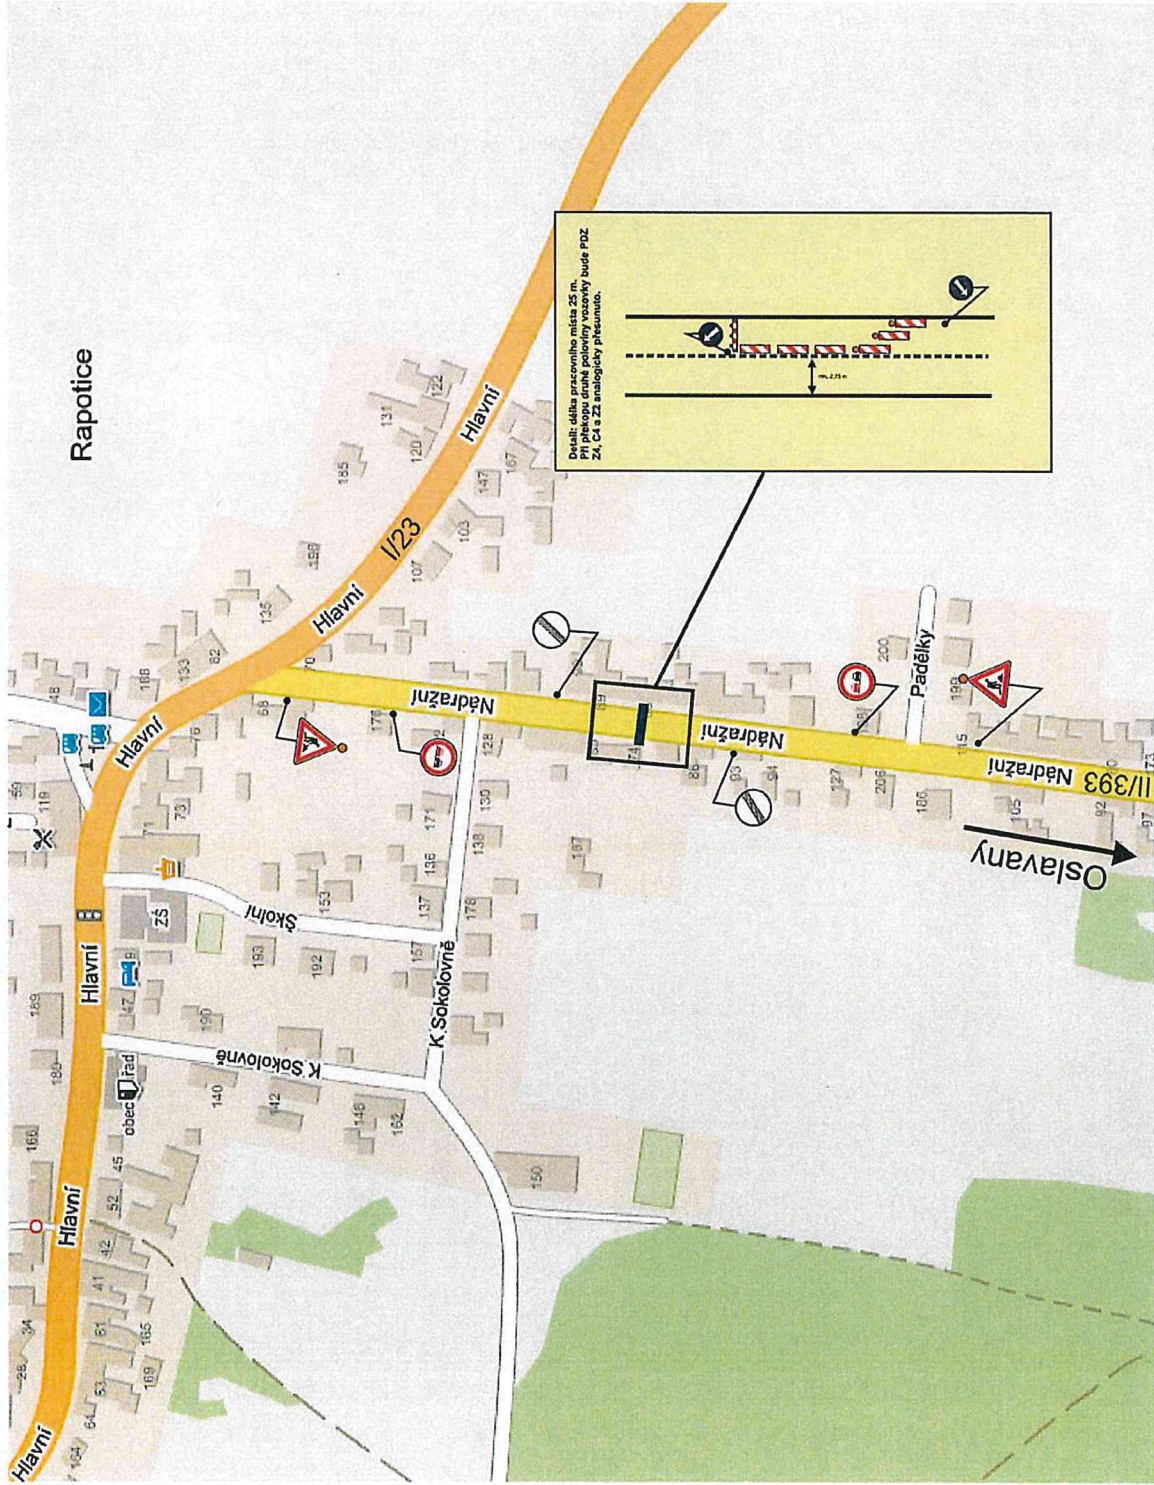

ZPRACOVATEL: Urbania-jih, s.r.o. Příspěvková organizace TEL: 778 988 741 Příspěvková organizace www.urbania-jih.cz	
SPRÁVNÍK:	Urbania-jih, s.r.o.
PROJEKTANT:	Urbania-jih, s.r.o.
OBJEDVATEL:	Rapotice - Nádrazní 74; NN přípojka
DATA:	22.7.2020
MEŠTER:	
ZNAKOVÁ Č.	
STRANA:	1

SITUACE PŘECHODNÉHO DOPRAVNÍHO ZNAČENÍ