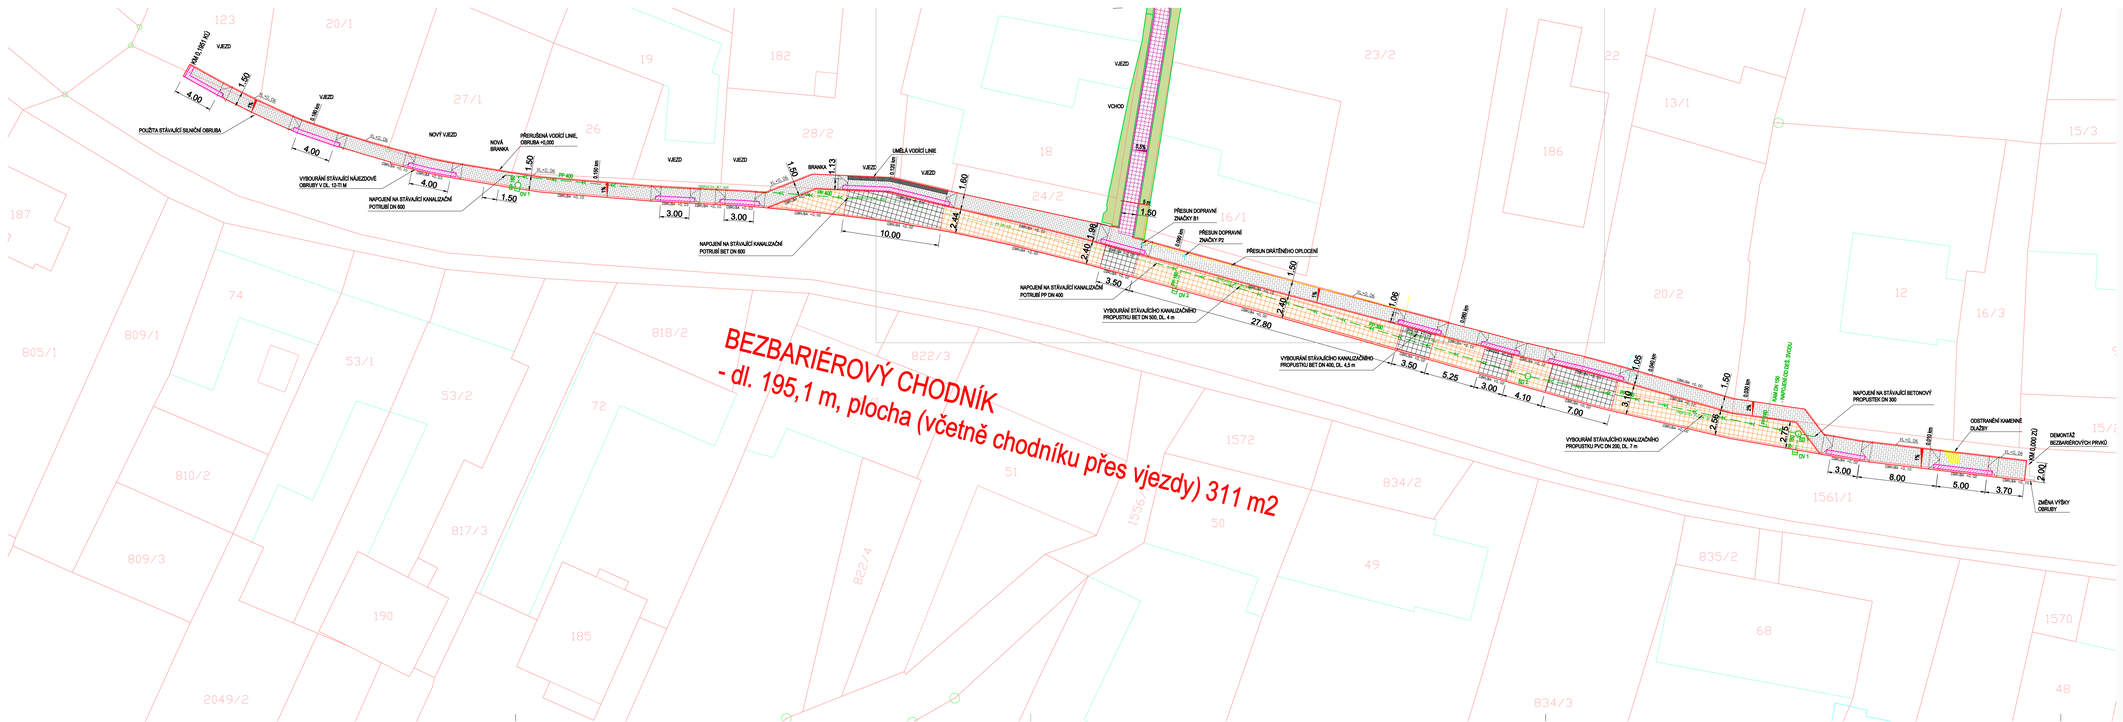
BEZBARIÉROVÝ CHODNÍK
- dl. 195,1 m, plocha (včetně chodníku přes vjezdy) 311 m2
VJEZD
VCHOD
NOVÝ VJEZD
NOVÁ BRANKA
PŘIBOUŘENÁ VODÍCÍ LINIE, OBRUBA +0,200
BRANKA
UMĚLÁ VODÍCÍ LINIE
POUŽITÁ STÁVAJÍCÍ SILNIČNÍ OBRUBA
VYBOURÁNÍ STÁVAJÍCÍ NÁJEZDOVÉ OBRUBY V DL. 12-TI M
NAPOJENÍ NA STÁVAJÍCÍ KANALIZAČNÍ POTRUBÍ DN 800
NAPOJENÍ NA STÁVAJÍCÍ KANALIZAČNÍ POTRUBÍ BET DN 600
NAPOJENÍ NA STÁVAJÍCÍ KANALIZAČNÍ POTRUBÍ PP DN 400
VYBOURÁNÍ STÁVAJÍCÍHO KANALIZAČNÍHO PROPUSTKU BET DN 600, DL. 4 m
VYBOURÁNÍ STÁVAJÍCÍHO KANALIZAČNÍHO PROPUSTKU BET DN 400, DL. 4,5 m
VYBOURÁNÍ STÁVAJÍCÍHO KANALIZAČNÍHO PROPUSTKU PVC DN 200, DL. 7 m
PŘESUN DOPRAVNÍ ZNAČKY S1
PŘESUN DOPRAVNÍ ZNAČKY P2
PŘESUN DRÁTĚNÉHO OPLOCENÍ
NAPOJENÍ NA STÁVAJÍCÍ BETONOVÝ PROPUSTEK DN 300
ODSTRANĚNÍ KAMENNÉ DLAŽBY
DEMONTÁŽ BEZBARIÉROVÝCH PRVKŮ
ZMĚNA VÝŠKY OBRUBY
NAM DN 600 (NAPOJENÍ DO ST. ŠACHTY)
OV 1
DV 1-2
DV 1
DV 2
1,50
4,00
3,00
10,00
27,80
3,50
5,25
4,10
7,00
8,00
5,00
3,70
2,90
2,44
1,98
2,40
1,06
1,05
2,75
1,13
1,60
1,00
1,13
1,50
1,00
1,50
1,50
1,50