



DETAIL

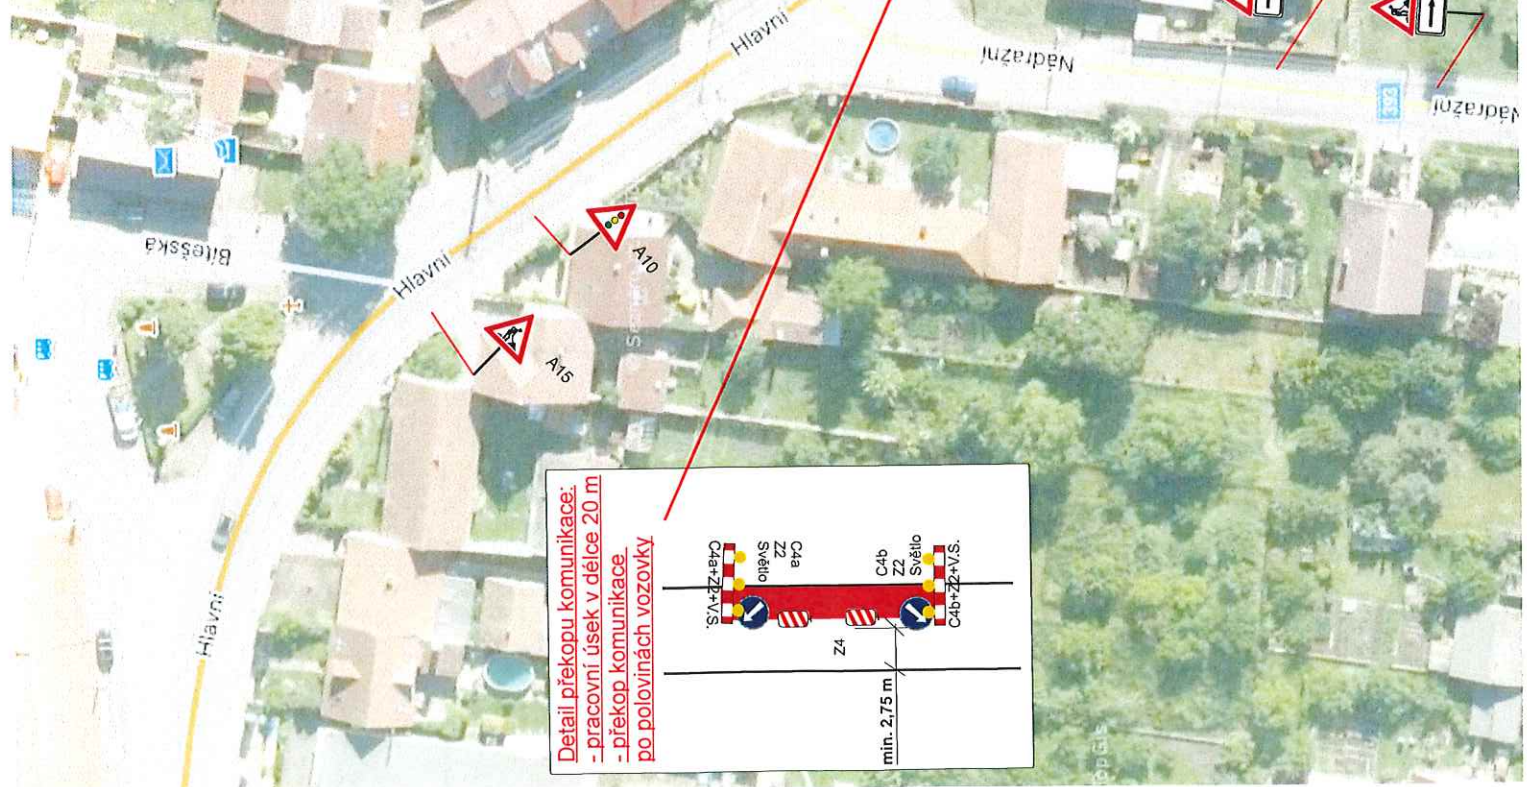

Detail překopu komunikace:
 - pracovní úsek v délce 20 m
 - překop komunikace
 po polovinách vozovky

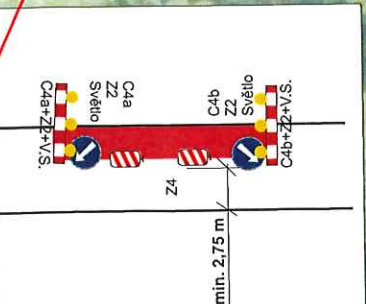

POLICIE ČESKÉ REPUBLIKY
 KRAJSKÉ ŘEDITELSTVÍ POLICIE
 KRAJE VYSOČINA
 DOPRAVNÍ INSPEKTORÁT TŘEBÍČ
 674 01 TŘEBÍČ, BRAFOVA 11



DOPRAVNÍ ZNAČENÍ
 Dopravní omezení

Dopravní omezení sil. I/23 ul. Hlavní v obci Rapotice
 - akce: Rapotice - Novostavba chodníku v ul. Hlavní a Nádražní

Termín: od 29.7.2023 7,00 hod. - do 30.7.2023 20,00 hod.

Zhotovitel prací: Agumont, s.r.o.
 Tkalcovská 1060/11, Třebíč 674 01