

## **ZÁMĚR OBCE RAPOTICE PROPACHTOVAT NEMOVITOU VĚC**

Obec Rapotice oznamuje v souladu s ust. § 39, odst. 1 zák. č. 128/2000 Sb. o obcích ve znění p.p. záměr propachtovat nemovitou věc.

Označení nemovité věci

Byt 2+KK nacházející se v přízemí objektu bydlení Bítešská č.p. 21, obec Rapotice, PSČ 675 73, který stojí na pozemku st. parc. 40, vše zapsáno v LV č. 10001, vedeném u Katastrálního úřadu pro Vysočinu, Katastrální pracoviště Třebíč, katastrální území Rapotice, obec Rapotice.

Byt se skládá ze 2 pokojů, koupelny s WC a zádveří. (Půdorys bytu viz příloha tohoto záměru.)

Zádveří	3,52 m <sup>2</sup>
Pokoj s kuchyňským koutem	24,8 m <sup>2</sup>
Ložnice	9,2 m <sup>2</sup>
Koupelna s WC	5,8 m <sup>2</sup>
Celkem	43,32 m <sup>2</sup>

Záměrem obce je propachtovat uvedené nemovité věci k využití k bydlení za minimální cenu (pachtovné) ve výši 5.000,- Kč/měsíc a to na dobu 1 rok s možností prodloužení.

V nájmu nejsou zahrnuty poplatky za odebraná média (tj. vodné, stočné, plyn, elektřina atd. nájemce je povinen uzavřít smlouvy s dodavateli médií a odebraná média jim přímo hradit) Taktéž poplatky za odvoz a likvidaci domovního odpadu budou placeny jednorázově nájemcem na Obecním úřadě v Rapoticích, dle platné vyhlášky.

Ten, kdo má zájem o pacht uvedených nemovitých věcí, projeví svůj zájem podáním žádosti o pacht těchto věcí, doručené v zalepené obálce s nápisem „Neotvírat pacht bytu 2+KK Bítešská 21) na adresu Obecní úřad Rapotice, Hlavní 55, Rapotice do 18:00 dne 03.11.2021

Zájemce o pacht ve své žádosti uvede nejméně:

- a) svoje jméno, příjmení, datum narození a adresu trv. pobytu (u fyzických osob) nebo obchodní firmu, IČO a adresu sídla (u právnických osob)
- b) účel pachtu
- c) dobu pachtu
- d) navrhovanou cenu (pachtovné) v Kč/rok
- e) datum a podpis zájemce

Byt bude pronajat zájemci s nejvyšší nabídkou, nájemce nebude oprávněn byt dále pronajmout.


Tento záměr bude v souladu se zákonem o obcích zveřejněn na úřední desce obecního úřadu po dobu nejméně 15 dnů.

Po 03.11.2021 může být o podaných žádostech rozhodováno.

Zájemci o pronájem si mohou domluvit prohlídku po 20.10.2021 na tel 602510758 Ing. Bechný

V Rapoticích, dne 08.10.2021


**OBEC RAPOTICE**  
Hlavní 55  
675 73 Rapotice  
IČO: 00290335

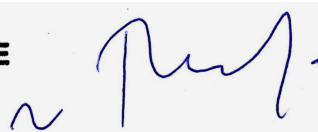

.....  
Ing. Jiří Bechný starosta Obce Rapotice

**Vyvěšeno na úřední desce dne: 08.10.2021**

**Sňato z úřední desky dne:**

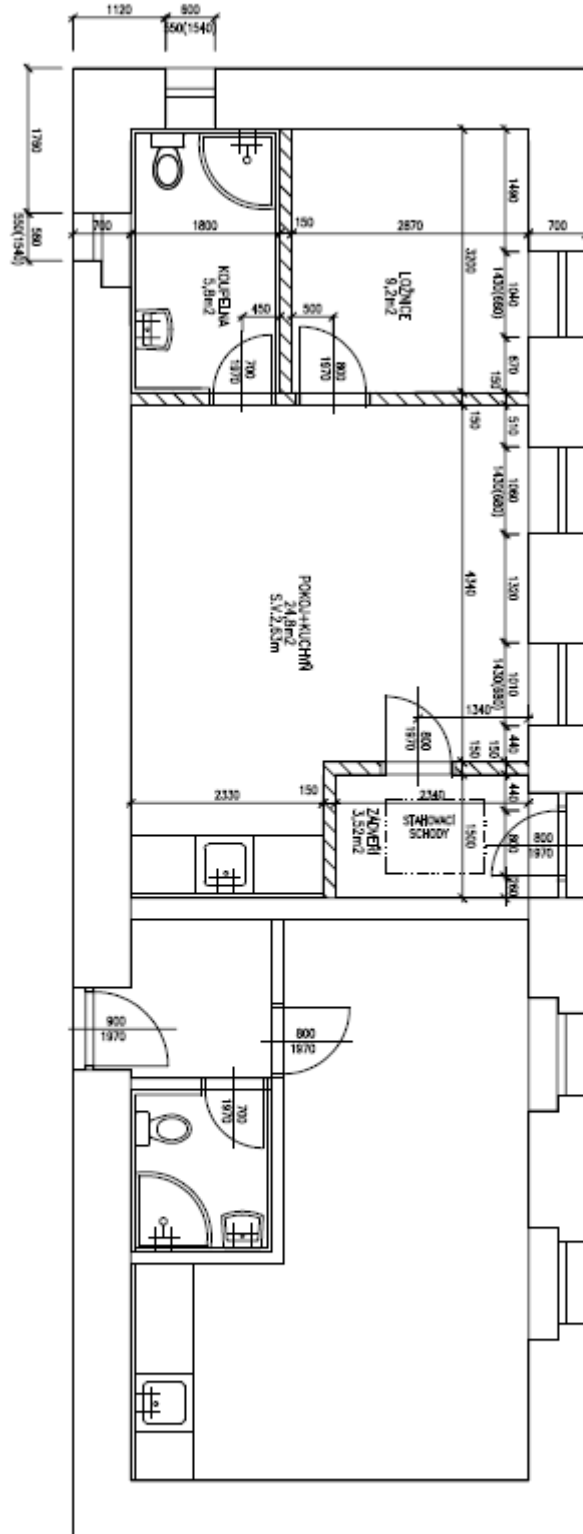

- LEGENDA MATERIÁLŮ**
- STAVACÍ KONSTRUKCE
  - NOVÉ KONSTRUKCE

PROJEKTOVÁ TYP. 2. TYP	STAVBA	ZPR. PROJEKTANT	VED. PROJEKTANT	
MAKRO Stav. Rapotice	MIKRO STAVBY	Rapotice 4,21	Stav. Rapotice	
NÁZEV SOUŠ. <b>STAVEBNÍ ÚPRAVY OBJEKTU č.p. 21</b>				
ÚČEL <b>PODPORS PRÍZEMÍ</b>				
MĚRIT. MĚST.		FORMÁT	STAVBY	ČÍSLO
1 : 50		A4	012	01.2