ETAPA 2B [úsek Rapotice - hranice kraje]

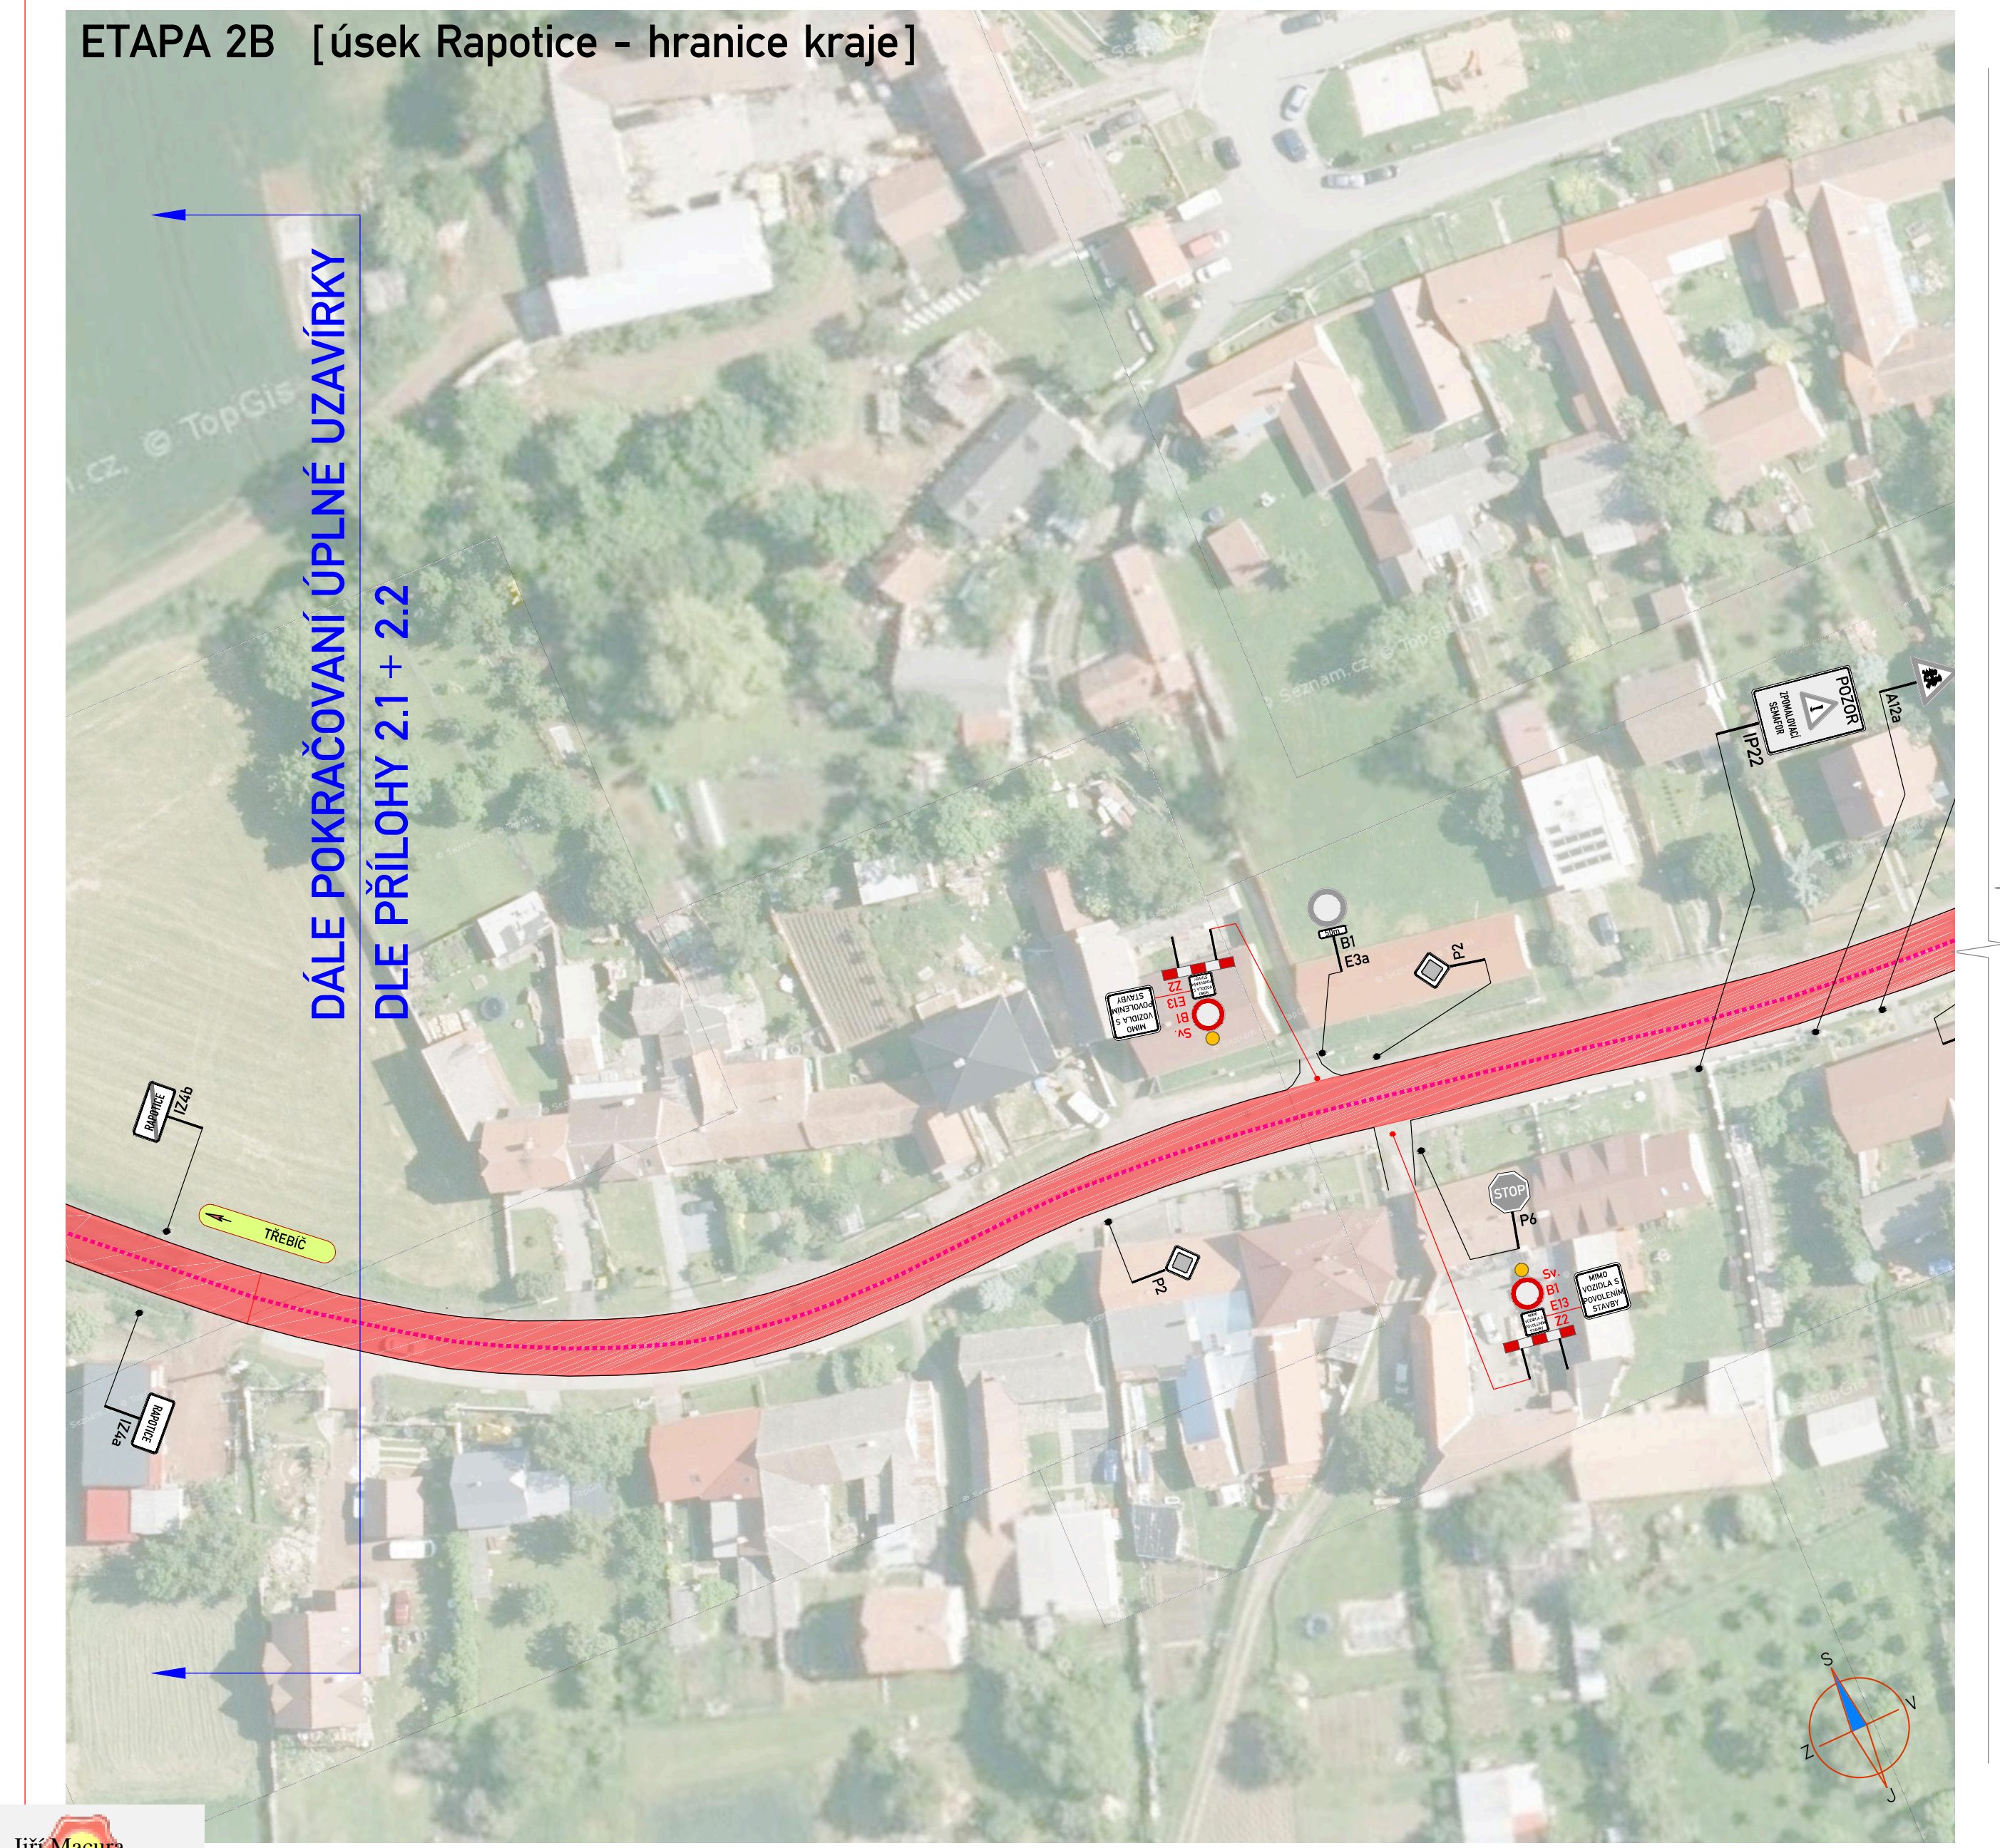
DÁLE POKRAČOVÁNÍ ÚPLNÉ UZAVÍRKY
DLE PŘÍLOHY 2.1 + 2.2
TŘEBÍČ
POZOR

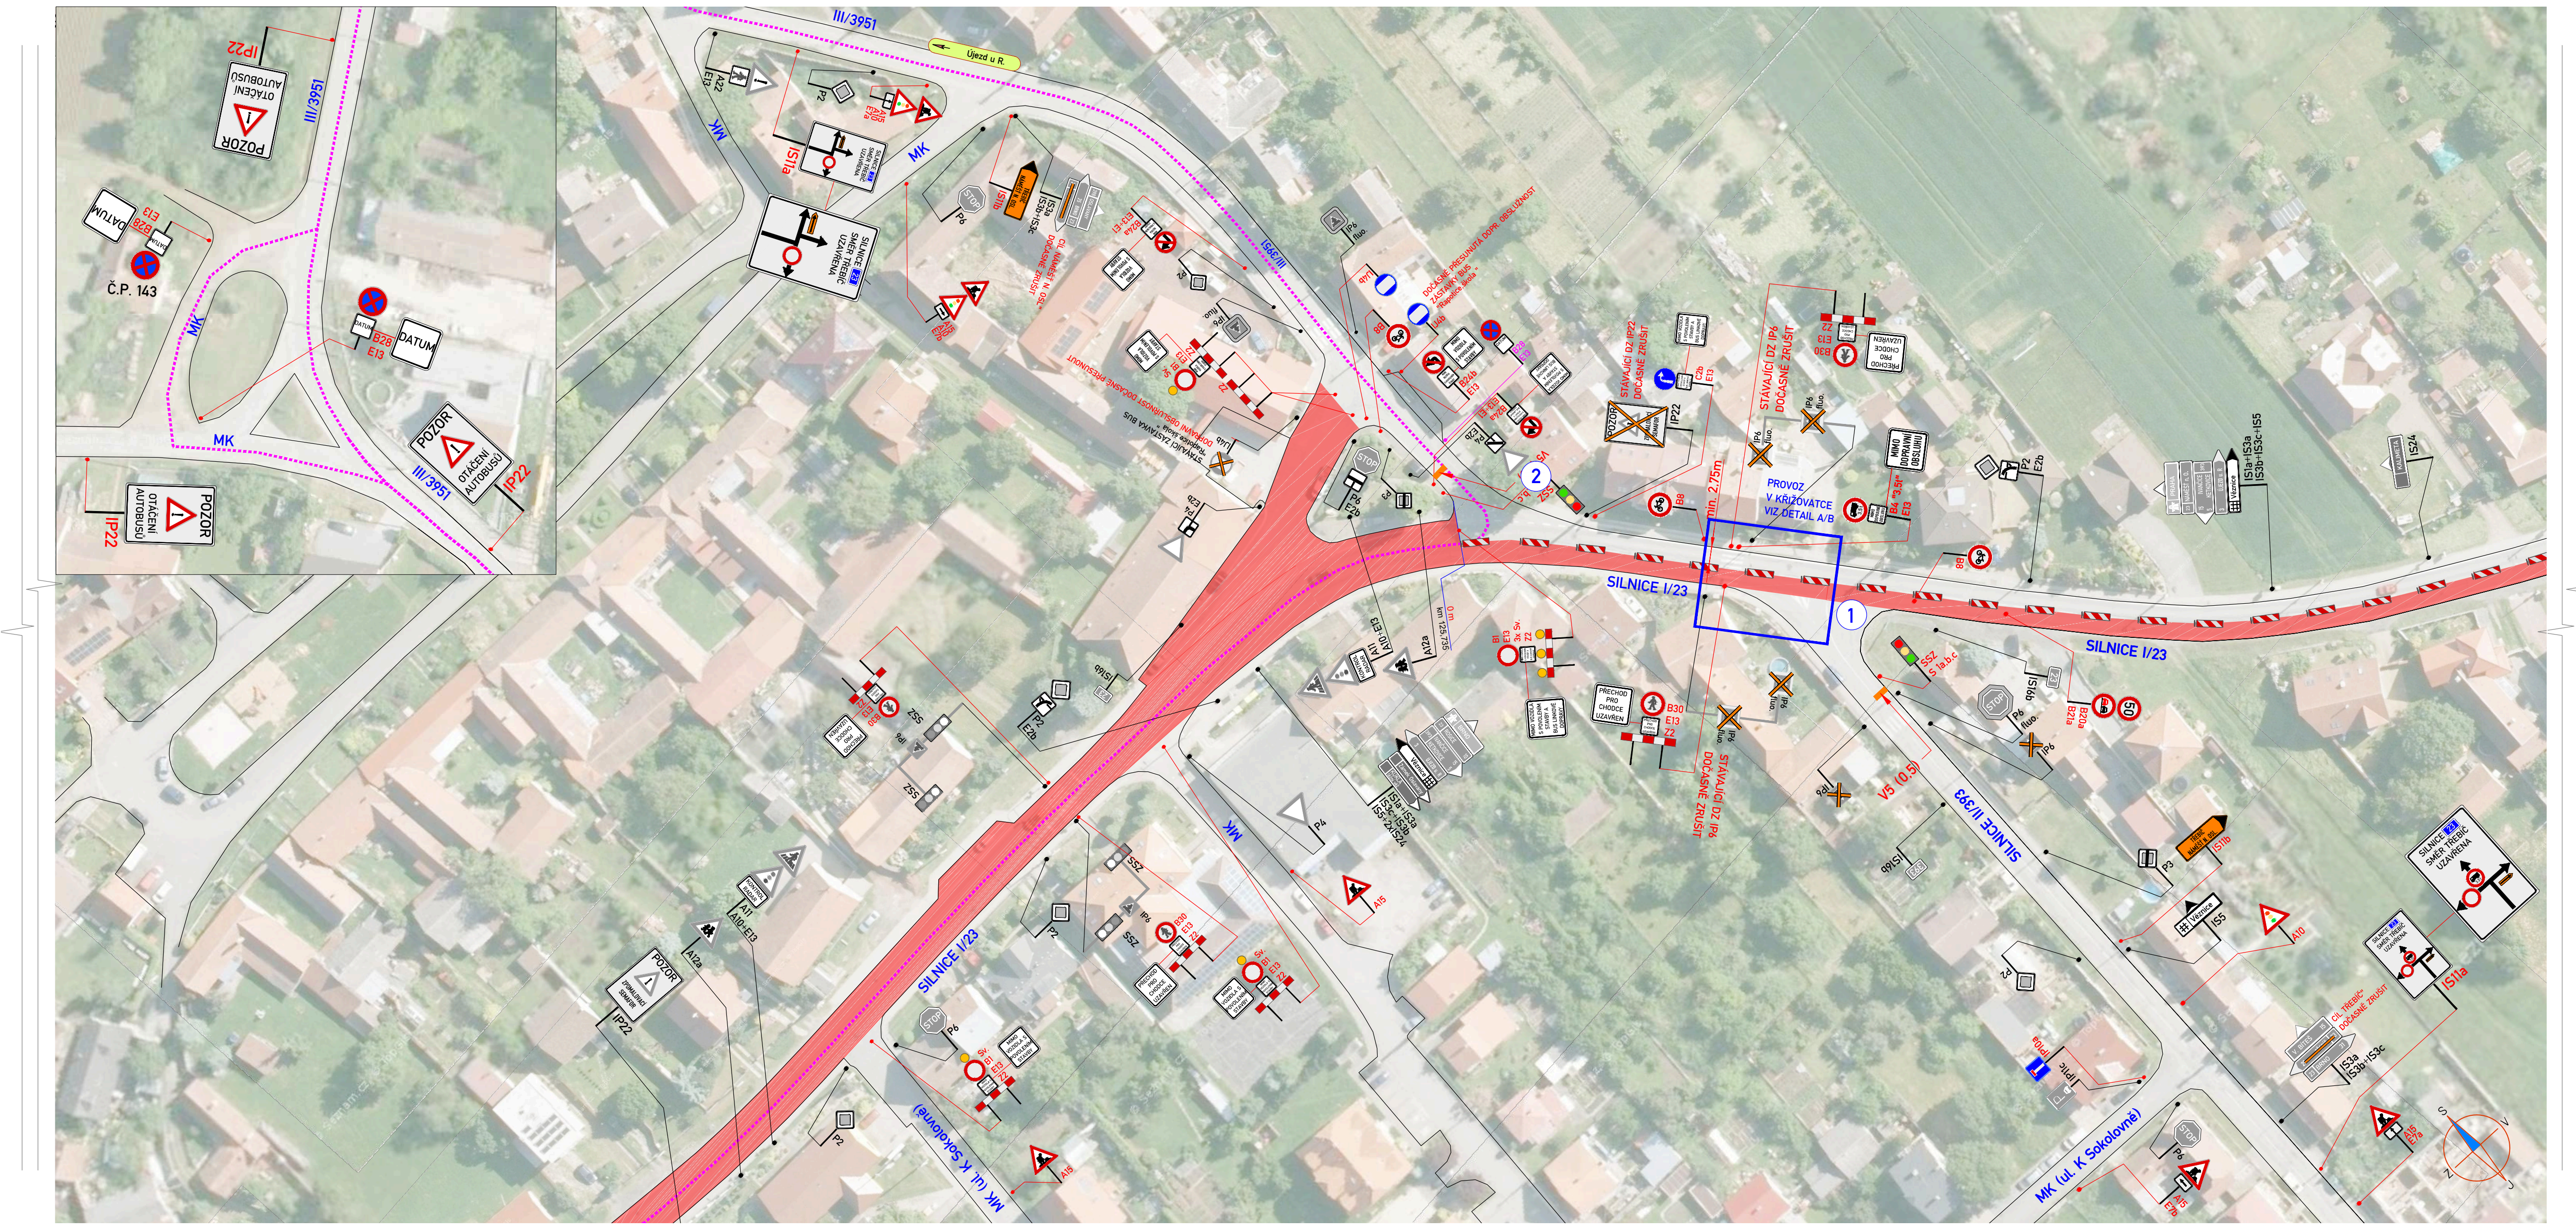
III/3951
MK
POZOR
OTÁČENÍ AUTOBUSŮ
IP22
Č.P. 143
DATUM
SILNICE I/23
SILNICE II/393
MK (ul. K Sokolovně)
PROVOZ V KŘIŽOVATCE VIZ DETAIL A/B
1
2

DETAIL KŘIŽOVATKA - VARIANTA A
DETAIL KŘIŽOVATKA - VARIANTA B
SILNICE I/23
SILNICE II/395
min 2,75m
Z4a,b á max 10m
10m
ETAPA 2B
DÉLKA ÚSEKU dL=650m
ČÁSTEČNÁ UZAVÍRKA I/23 /PRAVÝ PRUH/
(ÚSEK ŘÍZEN SSZ)
3
V5 (0,5)
50
70

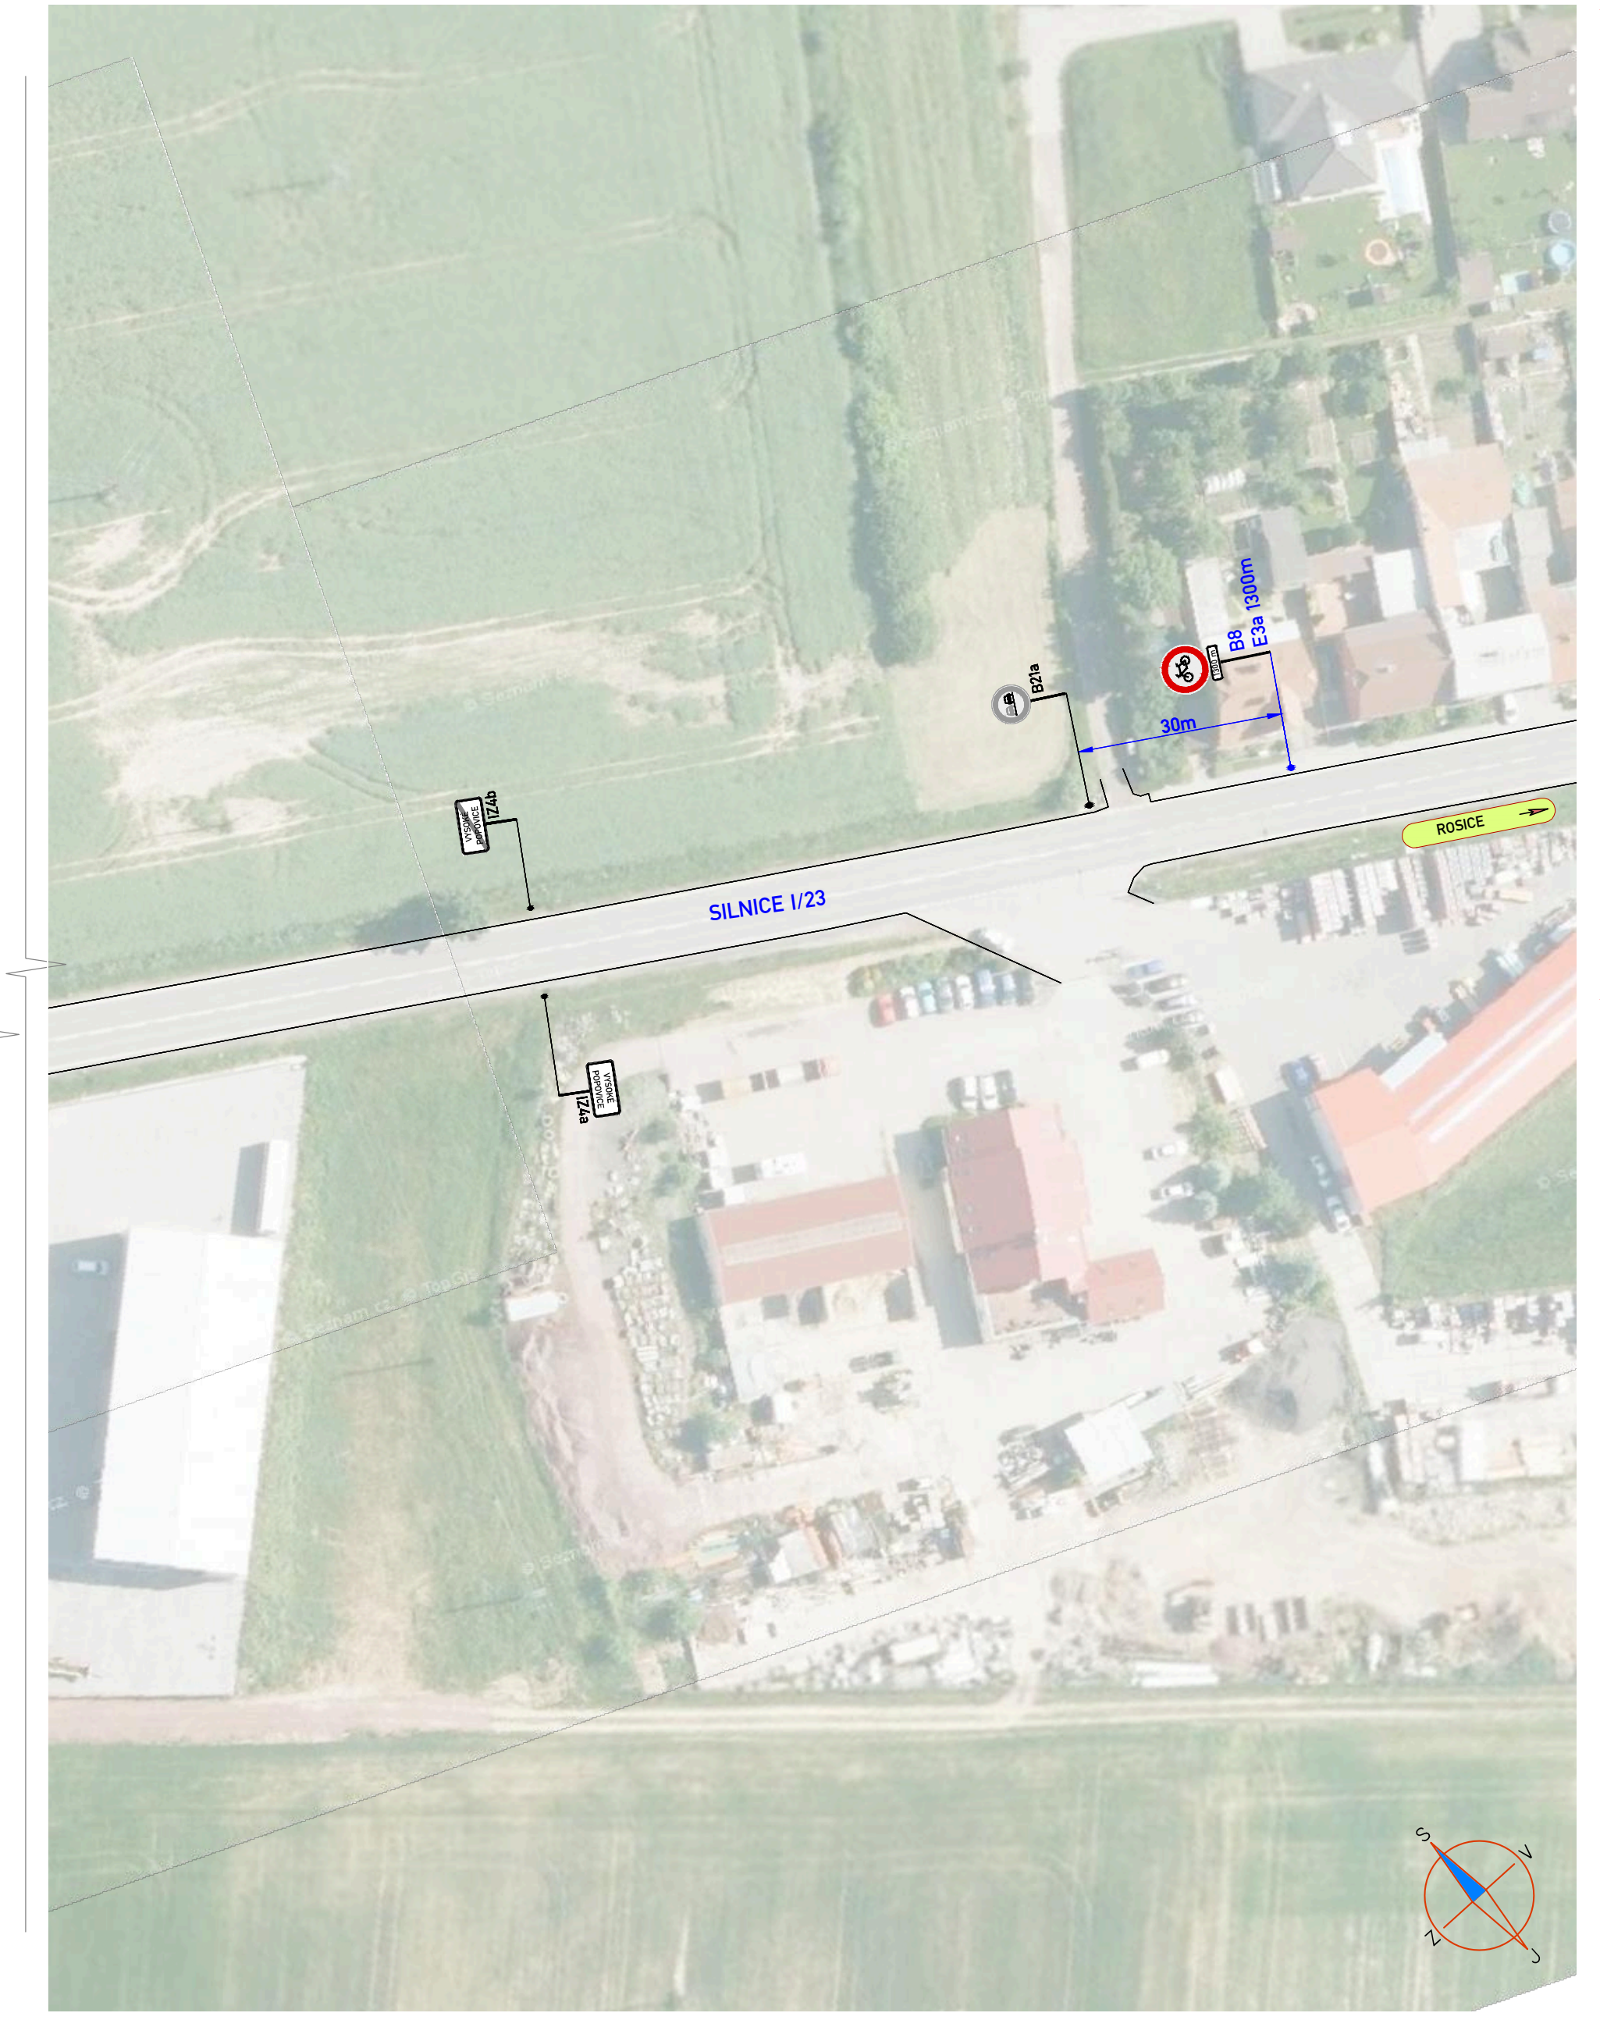
SILNICE I/23
ROSICE
30m

PŘEHLEDNÁ SITUACE

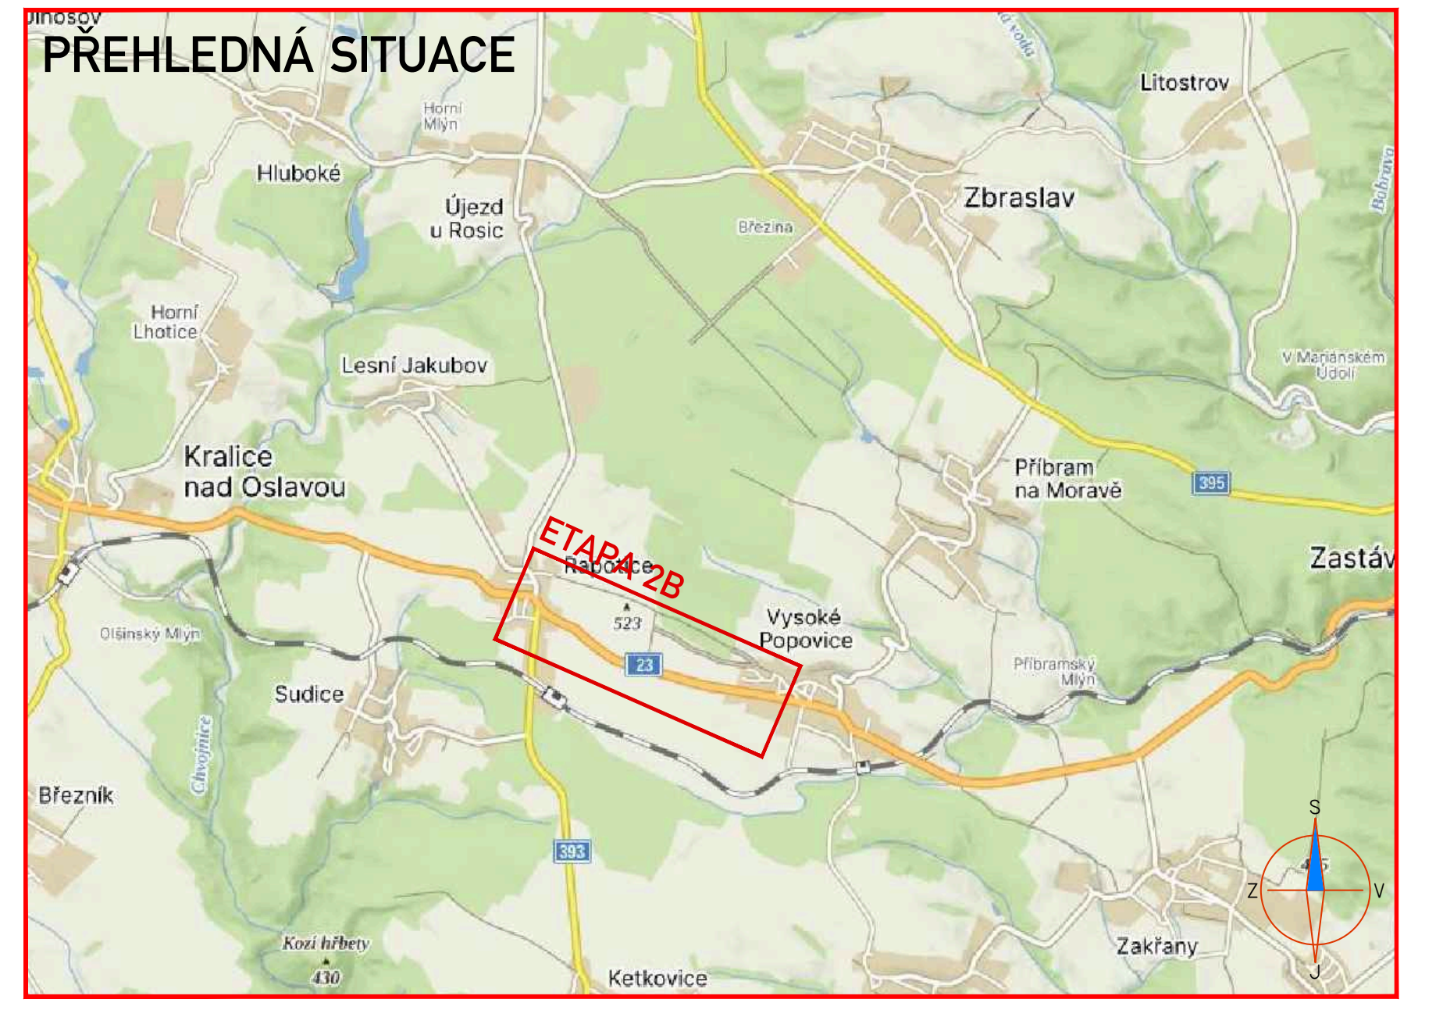
ETAPA 2B
Kralice nad Oslavou
Hluboké
Újezd u Rosic
Lesní Jakubov
Horní Lhotice
Zbraslav
Litostrov
Příbram na Moravě
Zastávka
Vysoké Popovice
Sudice
Březník
Ketkovice
Zakřany
Kozí hřbety
430

LEGENDA:

- 🟥 NAVRHOVANÉ PRACOVNÍ MÍSTO / UZAVÍRKA
- ┅ NEZNAČENÁ OBJÍZDNÁ TRASA BUS
- (100) B20a MÍSTNÍ ÚPRAVA SVISLÉHO DOPRAVNÍHO ZNAČENÍ
- B20a MÍSTNÍ ÚPRAVA SVISLÉHO DOPRAVNÍHO ZNAČENÍ - DOČASNĚ ZRUŠENO DLE POPISU
- A15 PŘECHODNÁ ÚPRAVA SVISLÉHO DOPRAVNÍHO ZNAČENÍ OSAZENO 7 DNÍ PŘED ZAČÁTKEM AKCE
- A15 PŘECHODNÁ ÚPRAVA SVISLÉHO DOPRAVNÍHO ZNAČENÍ (PŮSOBNOST: Krajský úřad Kraje Vysočina)
- A15 PŘECHODNÁ ÚPRAVA SVISLÉHO DOPRAVNÍHO ZNAČENÍ (PŮSOBNOST: Krajský úřad Jihomoravského kraje)
- PŘECHODNÁ ÚPRAVA VODOROVNÉHO DOPRAVNÍHO ZNAČENÍ
- -100 m km 165,000 STANIČENÍ PŘECHODNÉ ÚPRAVY DOPRAVNÍHO ZNAČENÍ

POZNÁMKY:

- Umístění přechodného dopravního značení dle TP č.66 (Zásady pro označování pracovních míst na pozemních komunikacích)
- Stávající dopravní značení v rozporu s přechodnou úpravou provozu bude zneplatněno škrtnutím nebo zakryto.
- Přenosné SSZ - bude užito "inteligentních semaforů" na bázi radiového signálu a synchronizace (reagujících na intenzitu dopravy)

ETAPA 2B [SSZ]

Souřadnicový systém S-JTSK, Výškový systém Bpv

Objednatel stavby:
ŘEDITELSTVÍ SILNIC A DÁLNIC ČR

ZNAKOM s.r.o. – ZENGROVA 2694/4, 615 00 BRNO, TEL. 725 015 243, ZNAKOM@ZNAKOM.CZ, (PRACOVIŠTĚ: RYBNÍČEK 332/12, 602 00 BRNO)

Navrhl/vypracoval: Daniel JANCÍK podpis:	Zodpovědný projektant: Daniel JANCÍK podpis:	Ředitel: Ing. Petr OŠMERA	Zhotovitel: ZNAKOM s.r.o.
Technická kontrola: Daniel JANCÍK podpis:	Hlavní inženýr projektu: Petr OŠMERA podpis: Ošmera	Ošmera	ZNAKOM s.r.o., ZENGROVA 2694/4, 615 00 BRNO

Kraj:	VYSOČINA	Čís. zakázky:	23Z01004
Okres:	TŘEBÍČ	Čís. revize:	02
Objednatel:	ŘEDITELSTVÍ SILNIC A DÁLNIC ČR	Datum:	07/2023
Akce:	I/23 KRALICE NAD OSLAVOU - - HRANICE KRAJE	Formát:	297x3020
		Měřítko:	–
Objekt:	SO 181 DOPRAVNĚ INŽENÝRSKÁ OPATŘENÍ	Stupeň: RDS	Souprava:
Příloha:	SITUACE - ETAPA 2B	Čís. přílohy: 3.2	

Ing. Jiří Macura
Kraj Vysočina
17.8.2023 11:53:05