


ETAPA 3A [úsek Rapotice – hranice kraje]

DÁLE POKRÁČOVÁNÍ ÚPLNÉ UZAVÍRKY
ETAPA 1 [VIZ PŘÍLOHY 2.1, 2.2]



ETAPA 3A
DÉLKA ÚSEKU dl=920m
ČÁSTEČNÁ UZAVÍRKA I/23 /PRAVÝ PRUH/
(ÚSEK ŘÍZEN SSZ)

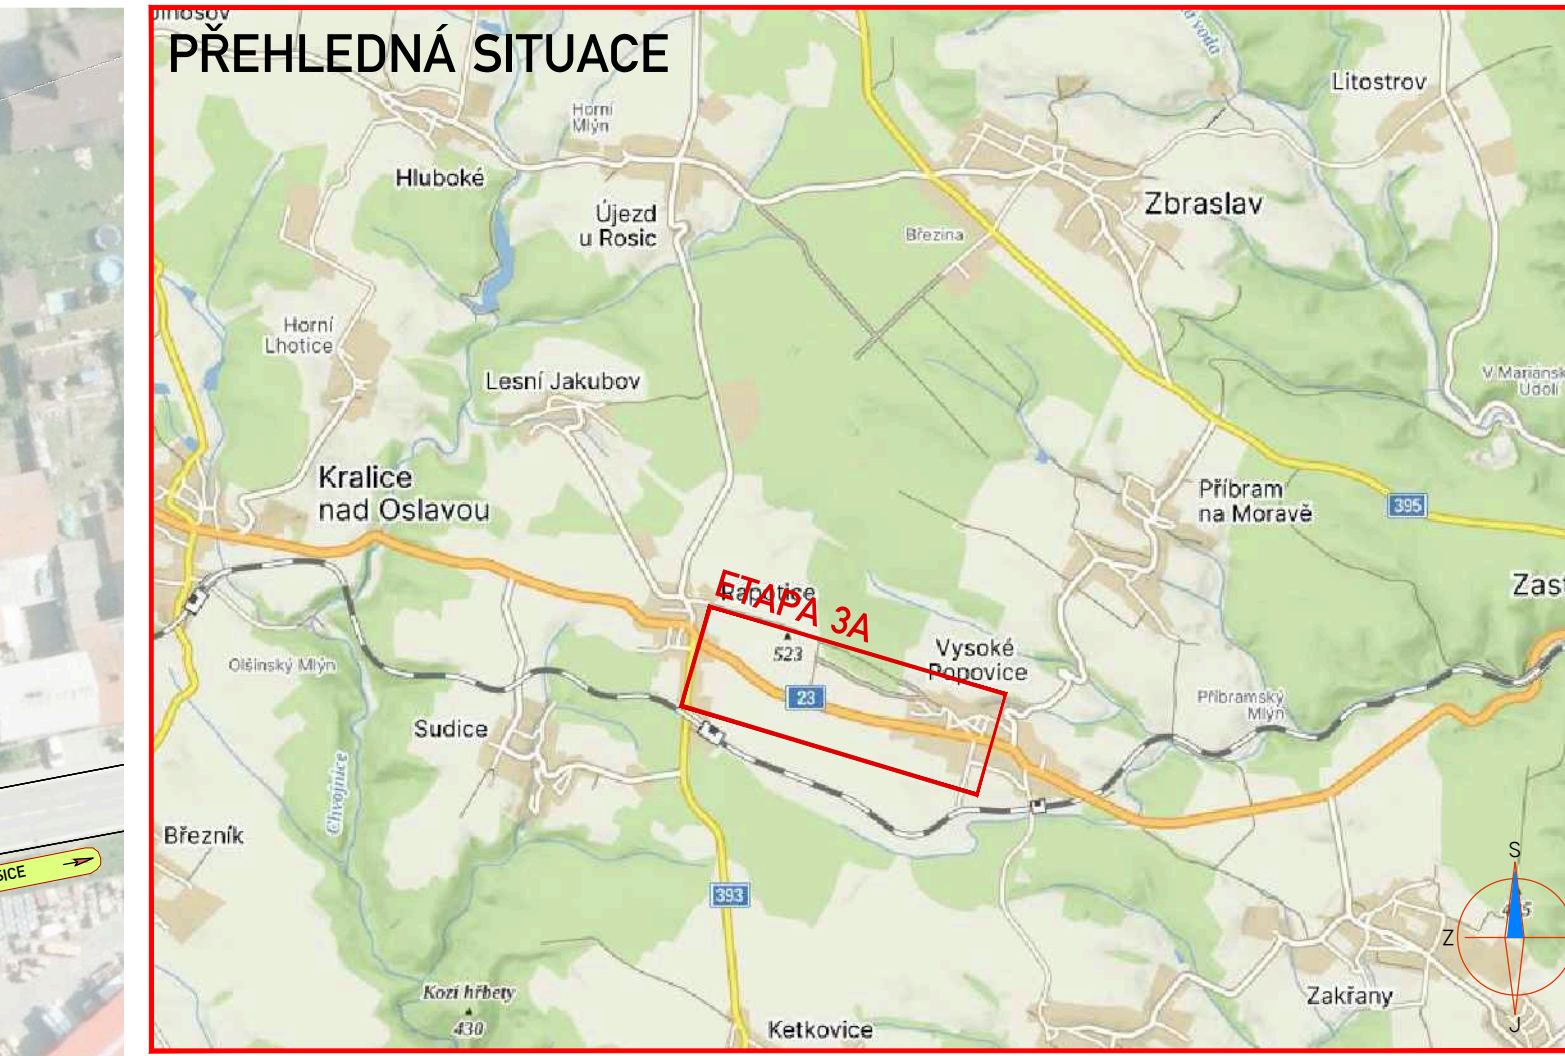

- LEGENDA:**
- NAVRHOVANÉ PRACOVNÍ MÍSTO / UZAVÍRKA
 - MÍSTNÍ ÚPRAVA SVISLÉHO DOPRAVNÍHO ZNAČENÍ
 - MÍSTNÍ ÚPRAVA SVISLÉHO DOPRAVNÍHO ZNAČENÍ - DOČASNĚ ZRUŠENO DLE POPISU
 - PŘECHODNÁ ÚPRAVA SVISLÉHO DOPRAVNÍHO ZNAČENÍ OSAZENO 7 DNI PŘED ZAČÁTKEM AKCE
 - PŘECHODNÁ ÚPRAVA SVISLÉHO DOPRAVNÍHO ZNAČENÍ (PŮSOBNOST: Krajský úřad Kraje Vysočina)
 - PŘECHODNÁ ÚPRAVA SVISLÉHO DOPRAVNÍHO ZNAČENÍ (PŮSOBNOST: Krajský úřad Jihomoravského kraje)
 - PŘECHODNÁ ÚPRAVA VODOROVNÉHO DOPRAVNÍHO ZNAČENÍ
 - STANIČENÍ PŘECHODNÉ ÚPRAVY DOPRAVNÍHO ZNAČENÍ

POZNÁMKY:

- Umístění přechodného dopravního značení dle TP 2.66 (Zásady pro označování pracovních míst na pozemních komunikacích)
- Stávající dopravní značení v rozporu s přechodnou úpravou provozu bude zneplatněno škrtnutím nebo zakrytím.
- Přenosné SSZ - bude užito "inteligentních semaforů" na bázi radiového signálu a synchronizace (reagujících na intenzitu dopravy)

ETAPA 3A [SSZ]

Souřadnicový systém S-JTSK, Výškový systém Bpv

Objednatel stavby:

ŘEDITELSTVÍ SILNIC A DÁLNIC ČR

ZNAKOM s.r.o. – ZENGROVA 2894/4, 615 00 BRNO, TEL. 725 015 243, ZNAKOM@ZNAKOM.CZ, (PRACOVNÍSTE: RYBNÍČEK 332/12, 602 00 BRNO)			
Naučit/opravit: Daniel JANKOČ podpis: <i>D.Jankoč</i>	Zodpovědný projektant: Daniel JANKOČ podpis: <i>D.Jankoč</i>	Reditel: Ing. Petr OŠMERA podpis: <i>P.Ošmera</i>	Zhotovitel: ZNAKOM ZNAKOM s.r.o., ZENGROVA 2894/4, 615 00 BRNO
Technická kontrola: Daniel JANKOČ podpis: <i>D.Jankoč</i>	Hlavní inženýr projektu: Petr OŠMERA podpis: <i>P.Ošmera</i>		

Kraj:	VYSOČINA	Čís. zadání:	23201004
Dle:	TŘEBÍČ	Čís. revize:	00
Objednatel:	ŘEDITELSTVÍ SILNIC A DÁLNIC ČR	Datum:	07/2023
Akce:	I/23 KRALICE NAD OSLAVOU - - HRANICE KRAJE	Formát:	297x2300
Objekt:	SO 181 DOPRAVNÍ INŽENÝRSKÁ OPATŘENÍ	Měřítko:	—
Příloha:	SITUACE - ETAPA 3A	Stupeň:	Souprava:
		Čís. přílohy:	3.3
		RDS	