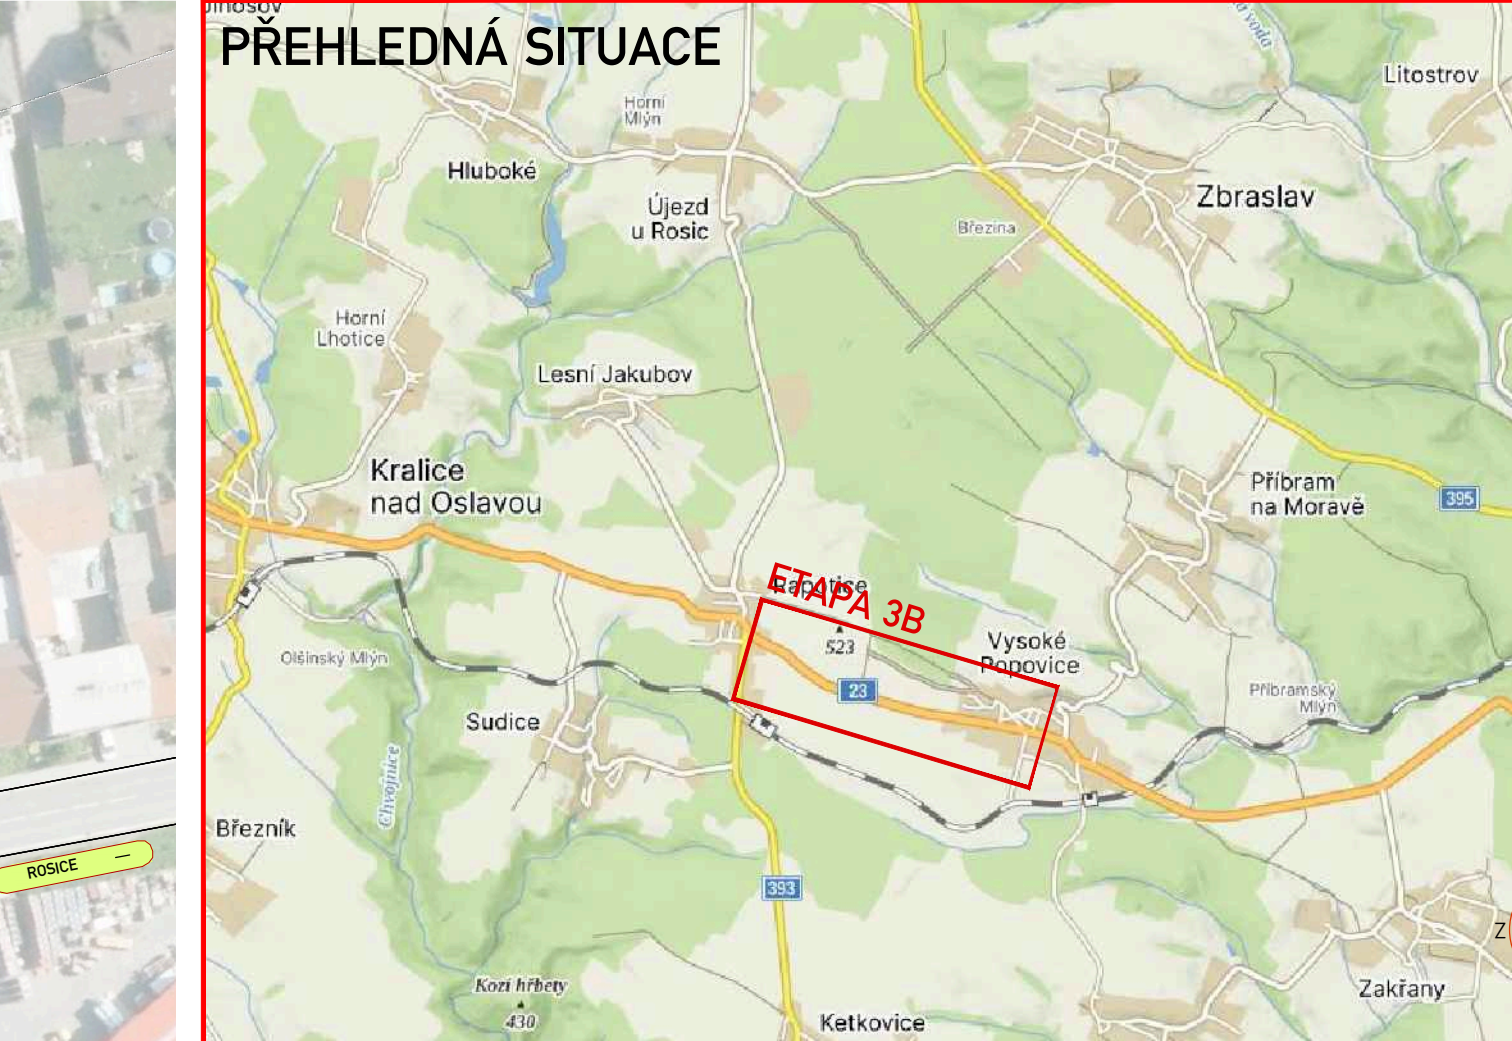


ETAPA 3B [úsek Rapotice – hranice kraje]

DÁLE POKRÁČOVÁNÍ ÚPLNÉ UZAVÍRKY
ETAPA 1 [VIZ PŘÍLOHY 2.1. 2.2]



- LEGENDA:**
- NAVRHOVANÉ PRACOVNÍ MÍSTO / UZAVÍRKA
 - MÍSTNÍ ÚPRAVA SVISLÉHO DOPRAVNÍHO ZNAČENÍ
 - MÍSTNÍ ÚPRAVA SVISLÉHO DOPRAVNÍHO ZNAČENÍ - DOČASNĚ ZRUŠENO DLE POPISU
 - PŘECHODNÁ ÚPRAVA SVISLÉHO DOPRAVNÍHO ZNAČENÍ OSAZENO 7 DNI PŘED ZAČÁTKEM AKCE
 - PŘECHODNÁ ÚPRAVA SVISLÉHO DOPRAVNÍHO ZNAČENÍ (PŮSOBNOST: Krajský úřad Kraje Vysočina)
 - PŘECHODNÁ ÚPRAVA SVISLÉHO DOPRAVNÍHO ZNAČENÍ (PŮSOBNOST: Krajský úřad Jihomoravského kraje)
 - PŘECHODNÁ ÚPRAVA VODOROVNÉHO DOPRAVNÍHO ZNAČENÍ
 - STANIČENÍ PŘECHODNÉ ÚPRAVY DOPRAVNÍHO ZNAČENÍ

POZNÁMKY:

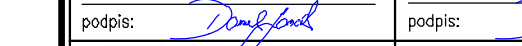
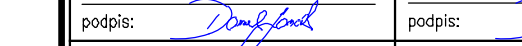
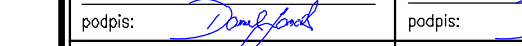
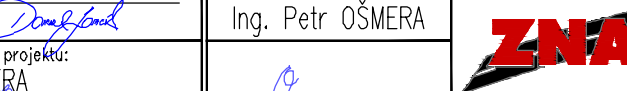
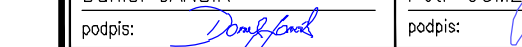
- Umístění přechodného dopravního značení dle TP 8.66 (Zásady pro označování pracovních míst na pozemních komunikacích)
- Stávající dopravní značení v rozporu s přechodnou úpravou provozu bude zneplatněno skrtnutím nebo zakryto.
- Přenosné SSZ - bude užito "inteligentních semaforů" na bázi radiového signálu a synchronizace (reagujících na intenzitu dopravy)

ETAPA 3B [SSZ]

Souřadnicový systém S—UTSK, Výškový systém Bpv

Objednatel stavby:

 **ŘEDITELSTVÍ SILNIC A DÁLNIC ČR**

ZNAKOM s.r.o. – ZENGROVA 2894/4, 615 00 BRNO, TEL. 725 015 243, ZNAKOM@ZNAKOM.CZ, (PRACOVNÍSTE: PŘENÍŠTEK 332/12, 602 00 BRNO)			
Naučit/opravit: Daniel JANKO	Zodpovědný projektant: Daniel JANKO	Realizace: Ing. Petr OŠMERA	Zhotovitel: ZNAKOM s.r.o., ZENGROVA 2894/4, 615 00 BRNO
podpis: 	podpis: 	podpis: 	
Technická kontrola: Daniel JANKO	Hlavní inženýr projektu: Petr OŠMERA	podpis: 	

Kraj:	VYSOČINA	Cis. zadání:	23201004
Okres:	TŘEBÍČ	Cis. revize:	00
Objednatel:	ŘEDITELSTVÍ SILNIC A DÁLNIC ČR	Datum:	07/2023
Akce:	I/23 KRALICE NAD OSLAVOU - - HRANICE KRAJE	Formát:	297x2300
Objekt:	SO 181 DOPRAVNÍ INŽENÝRSKÁ OPATŘENÍ	Měřítko:	—
Průřez:	SITUACE - ETAPA 3B	Stupeň:	Souprava:
		Cis. přílohy:	RDS 3.4