
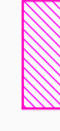





 













LEGENDA :



-  NAVRHOVANÝ CHODNÍK LEMOVANÝ BETONOVÝMI OBRUBAMI
-  POVRCH: BETONOVÁ DLAŽBA TVARU "T" TL. 80 mm - BARVA PŘÍRODNÍ
-  NAVRHOVANÉ VAROVNÉ PÁSY
-  POVRCH: BETONOVÁ DLAŽBA PRO NEVIDOMÉ TVARU "T" TL. 80 mm - BARVA ČERVENÁ
-  NAVRHOVANÁ BETONOVÁ OPĚRNÁ ZEĚ TL. 0,25 m, DL. 51,3 m, V. 0,9 m
-  BOURANÉ KONSTRUKCE (STÁVAJÍCÍ BET. PANELE, BET. DLAŽBA, BET. ŽIDKA)

STÁVAJÍCÍ INŽENÝRSKÉ SÍTĚ:

-  PODZEMNÍ VEDENÍ TELEKOMUNIKAČNÍCH SÍTÍ (CETIN)
-  NADZEMNÍ VEDENÍ TELEKOMUNIKAČNÍCH SÍTÍ (CETIN)
-  VODOVODNÍ PŘÍPOJKY
-  PLYNOVODNÍ POTRUBÍ STŘEDOTLAKÉ
-  NADZEMNÍ EL. VEDENÍ NN (E.ON)
-  PODZEMNÍ EL. VEDENÍ NN (E.ON)
-  SPLAŠKOVÁ KANALIZACE
-  PŘÍPOJKY SPLAŠKOVÉ KANALIZACE
-  DEŠŤOVÁ KANALIZACE

NAVRHOVANÉ INŽENÝRSKÉ SÍTĚ:

-  STOKA DEŠŤOVÉ KANALIZACE
-  PŘÍPOJKY DEŠŤOVÉ KANALIZACE OD ULIČNÍCH VPUSTŮ PP 160
-  NAVRŽENÁ OBRUBNÍKOVÁ VPUST'
-  NAVRŽENÁ PLASTOVÁ ŠACHTA DEŠŤOVÉ KANALIZACE ø 600 mm

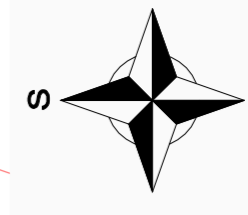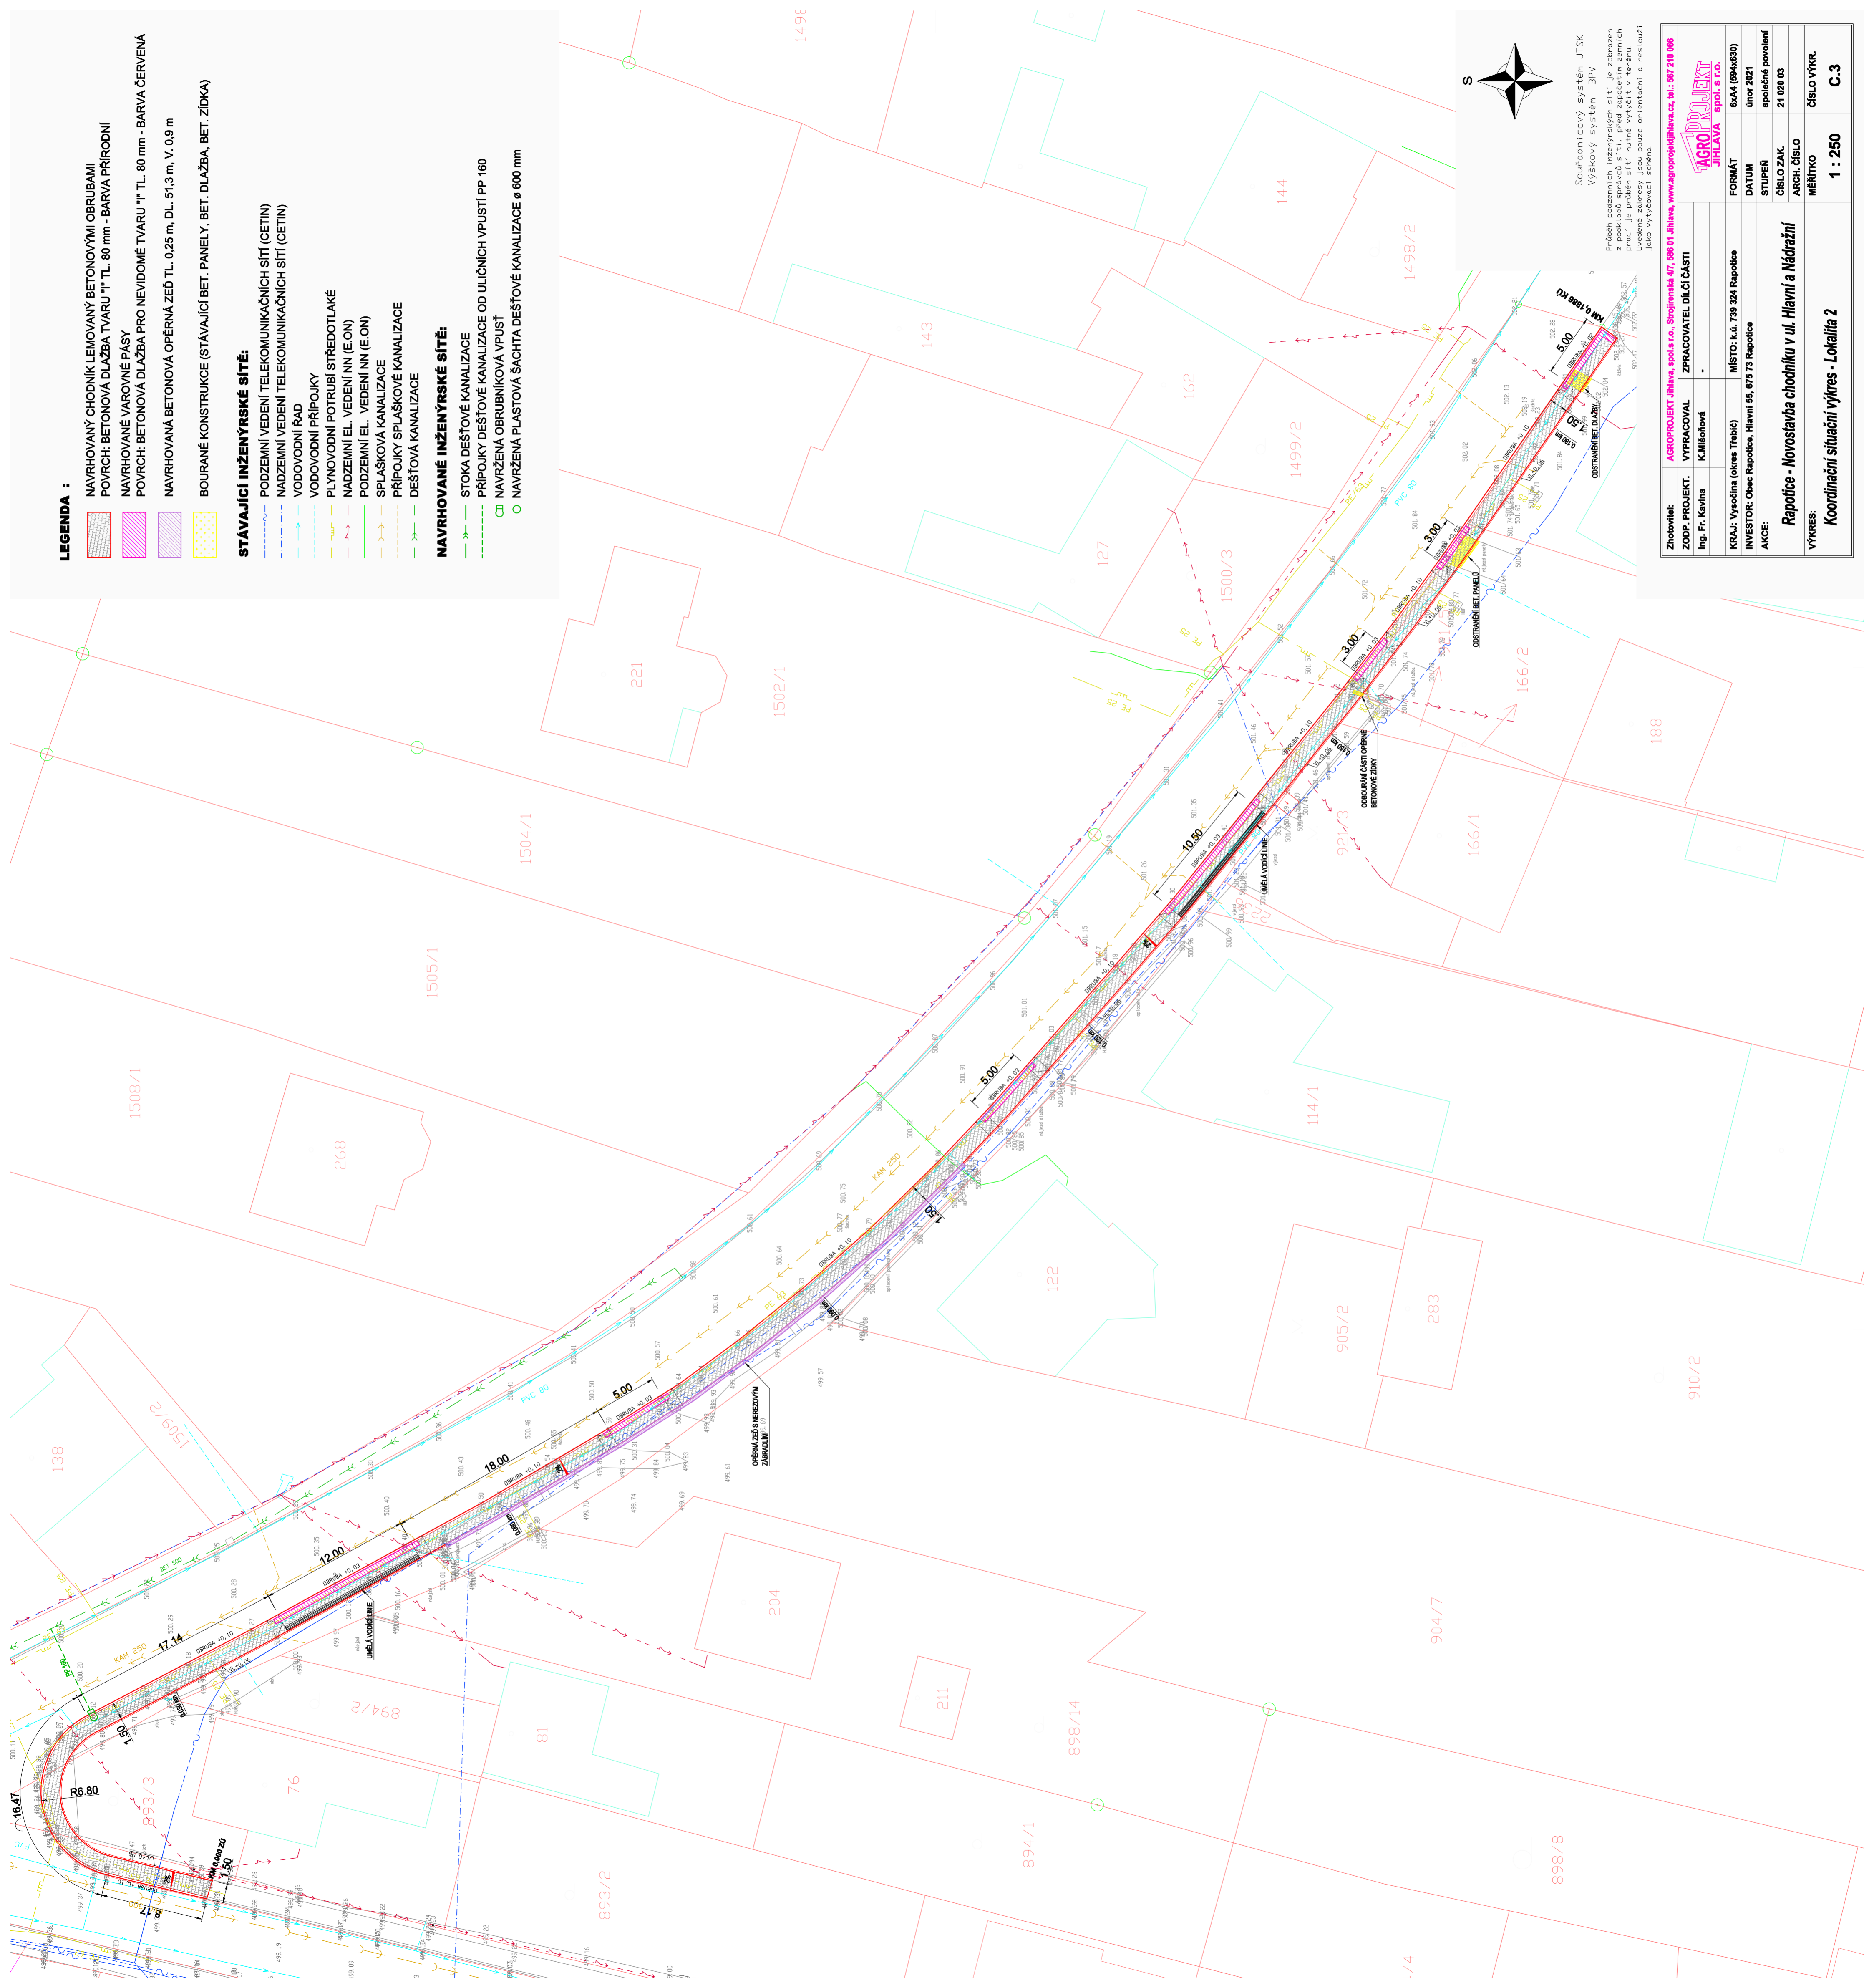

Souřadnicový systém JTSK
 Výškový systém BPV
 Průběh pozemních inženýrských sítí je zobrazen z podlaží správné sítě, před započatím zemních prací je třeba sítí nutné vytyčit v terénu. Pracovní plán obsahuje pouze orientaci a nestouží jako výstavovací schéma.

Zhotovitel:	AGROPROJEKT Jihlava, spol. s r.o., Brojčimská 47, 586 01 Jihlava, www.agroprojektjihlava.cz, tel.: 597 210 066
ZODP. PROJEKT:	VYPRACOVAL
Ing. Fr. Kevřina	K. Miškové
KRAJ:	Vysočina (okres Třebíč)
INVESTOR:	Obec Rapotice, Hlavní 55, 675 73 Rapotice
AKCE:	MÍSTO: k.ú. 739 324 Rapotice
Rapotice - Novostavba chodníku v ul. Hlavní a Nádražní	
VÝKRES:	ČÍSLO VÝKR.
Koordinátní situační výkres - Lokality 2	
1 : 250	
C.3	

AGROPROJEKT	
JIHLAVA spol. s r.o.	
FORMÁT:	6x44 (594x639)
DATAUM:	únor 2021
STUPEŇ:	společné povolení
ČÍSLO ZAK.:	21 020 03
ARCH. ČÍSLO:	
MĚŘÍTKO:	ČÍSLO VÝKR.