
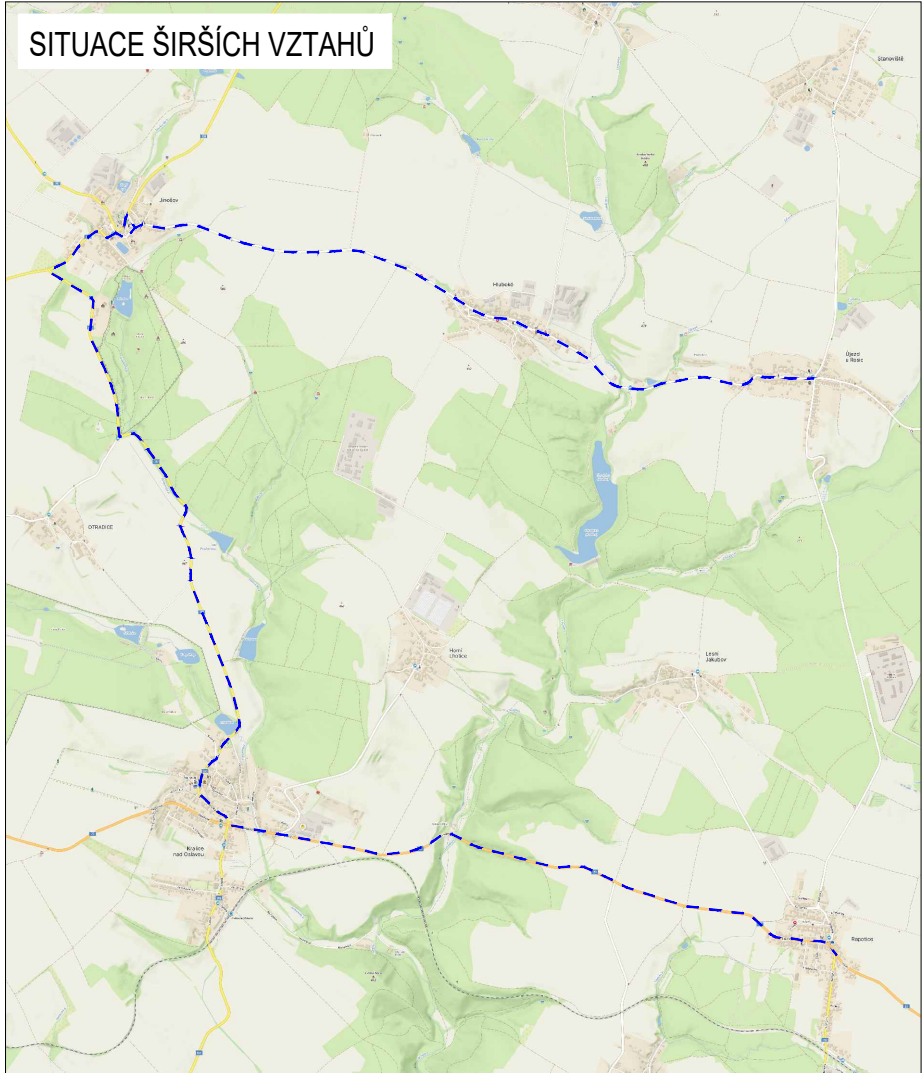
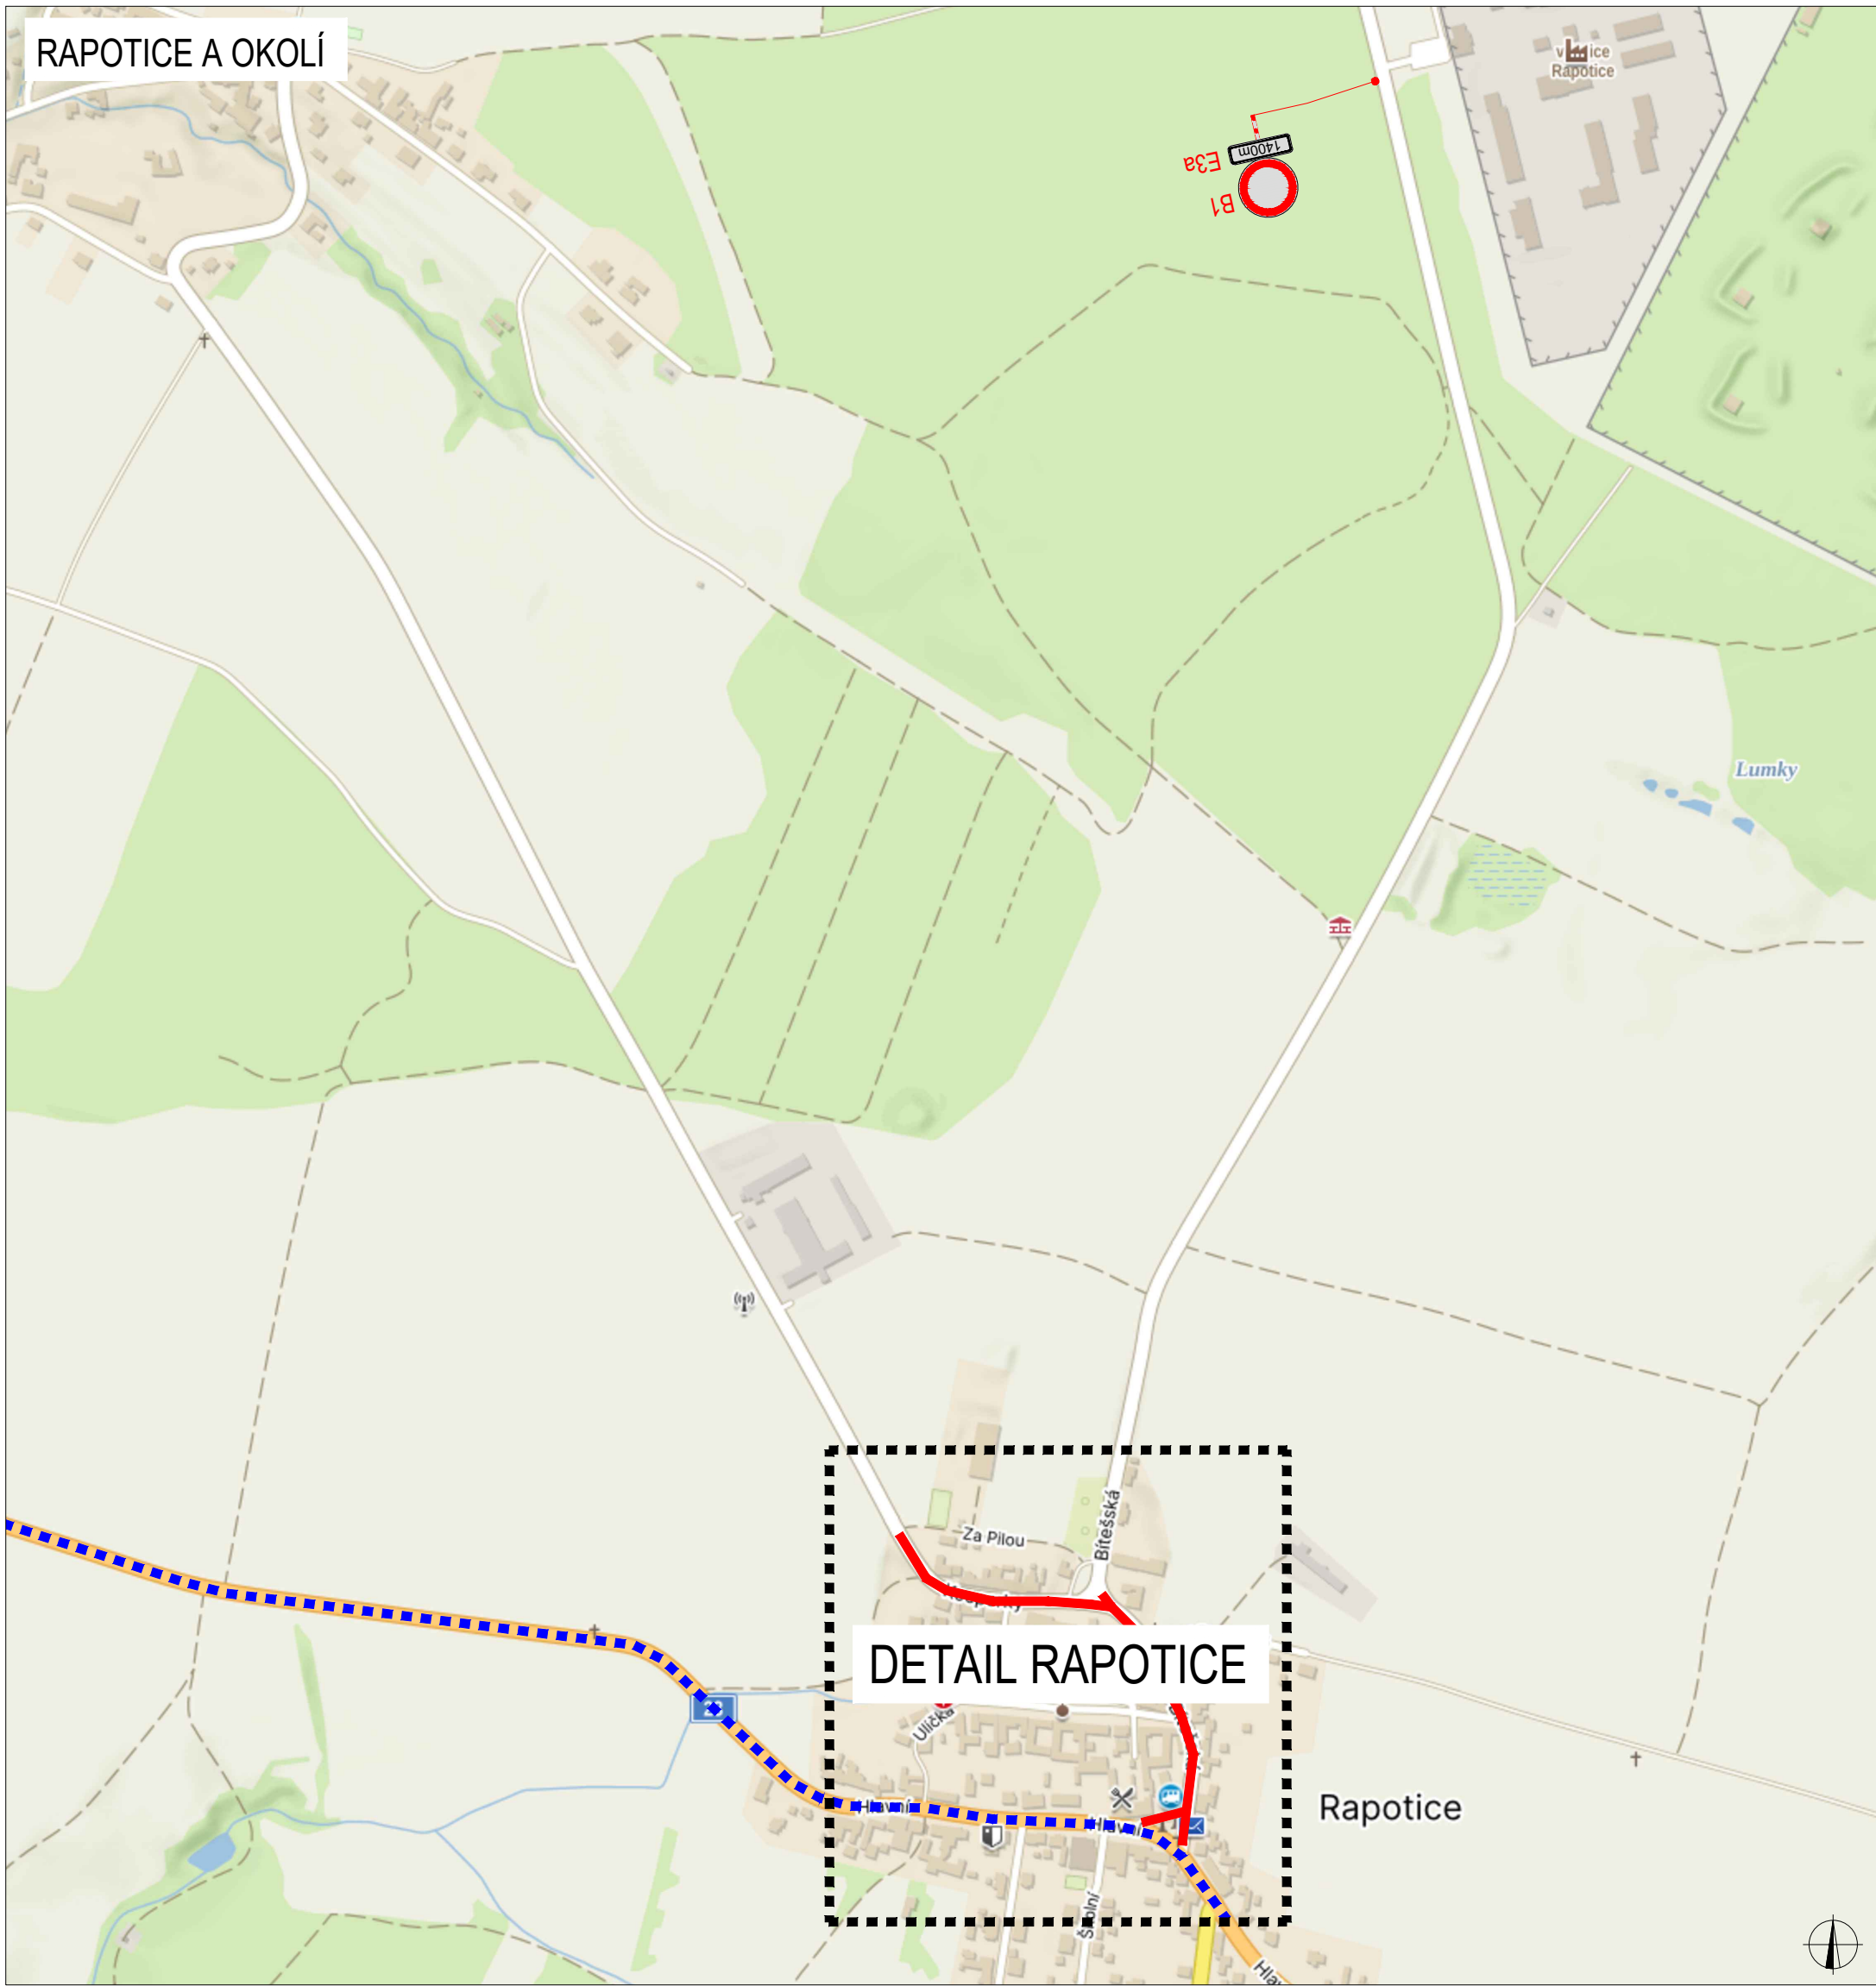
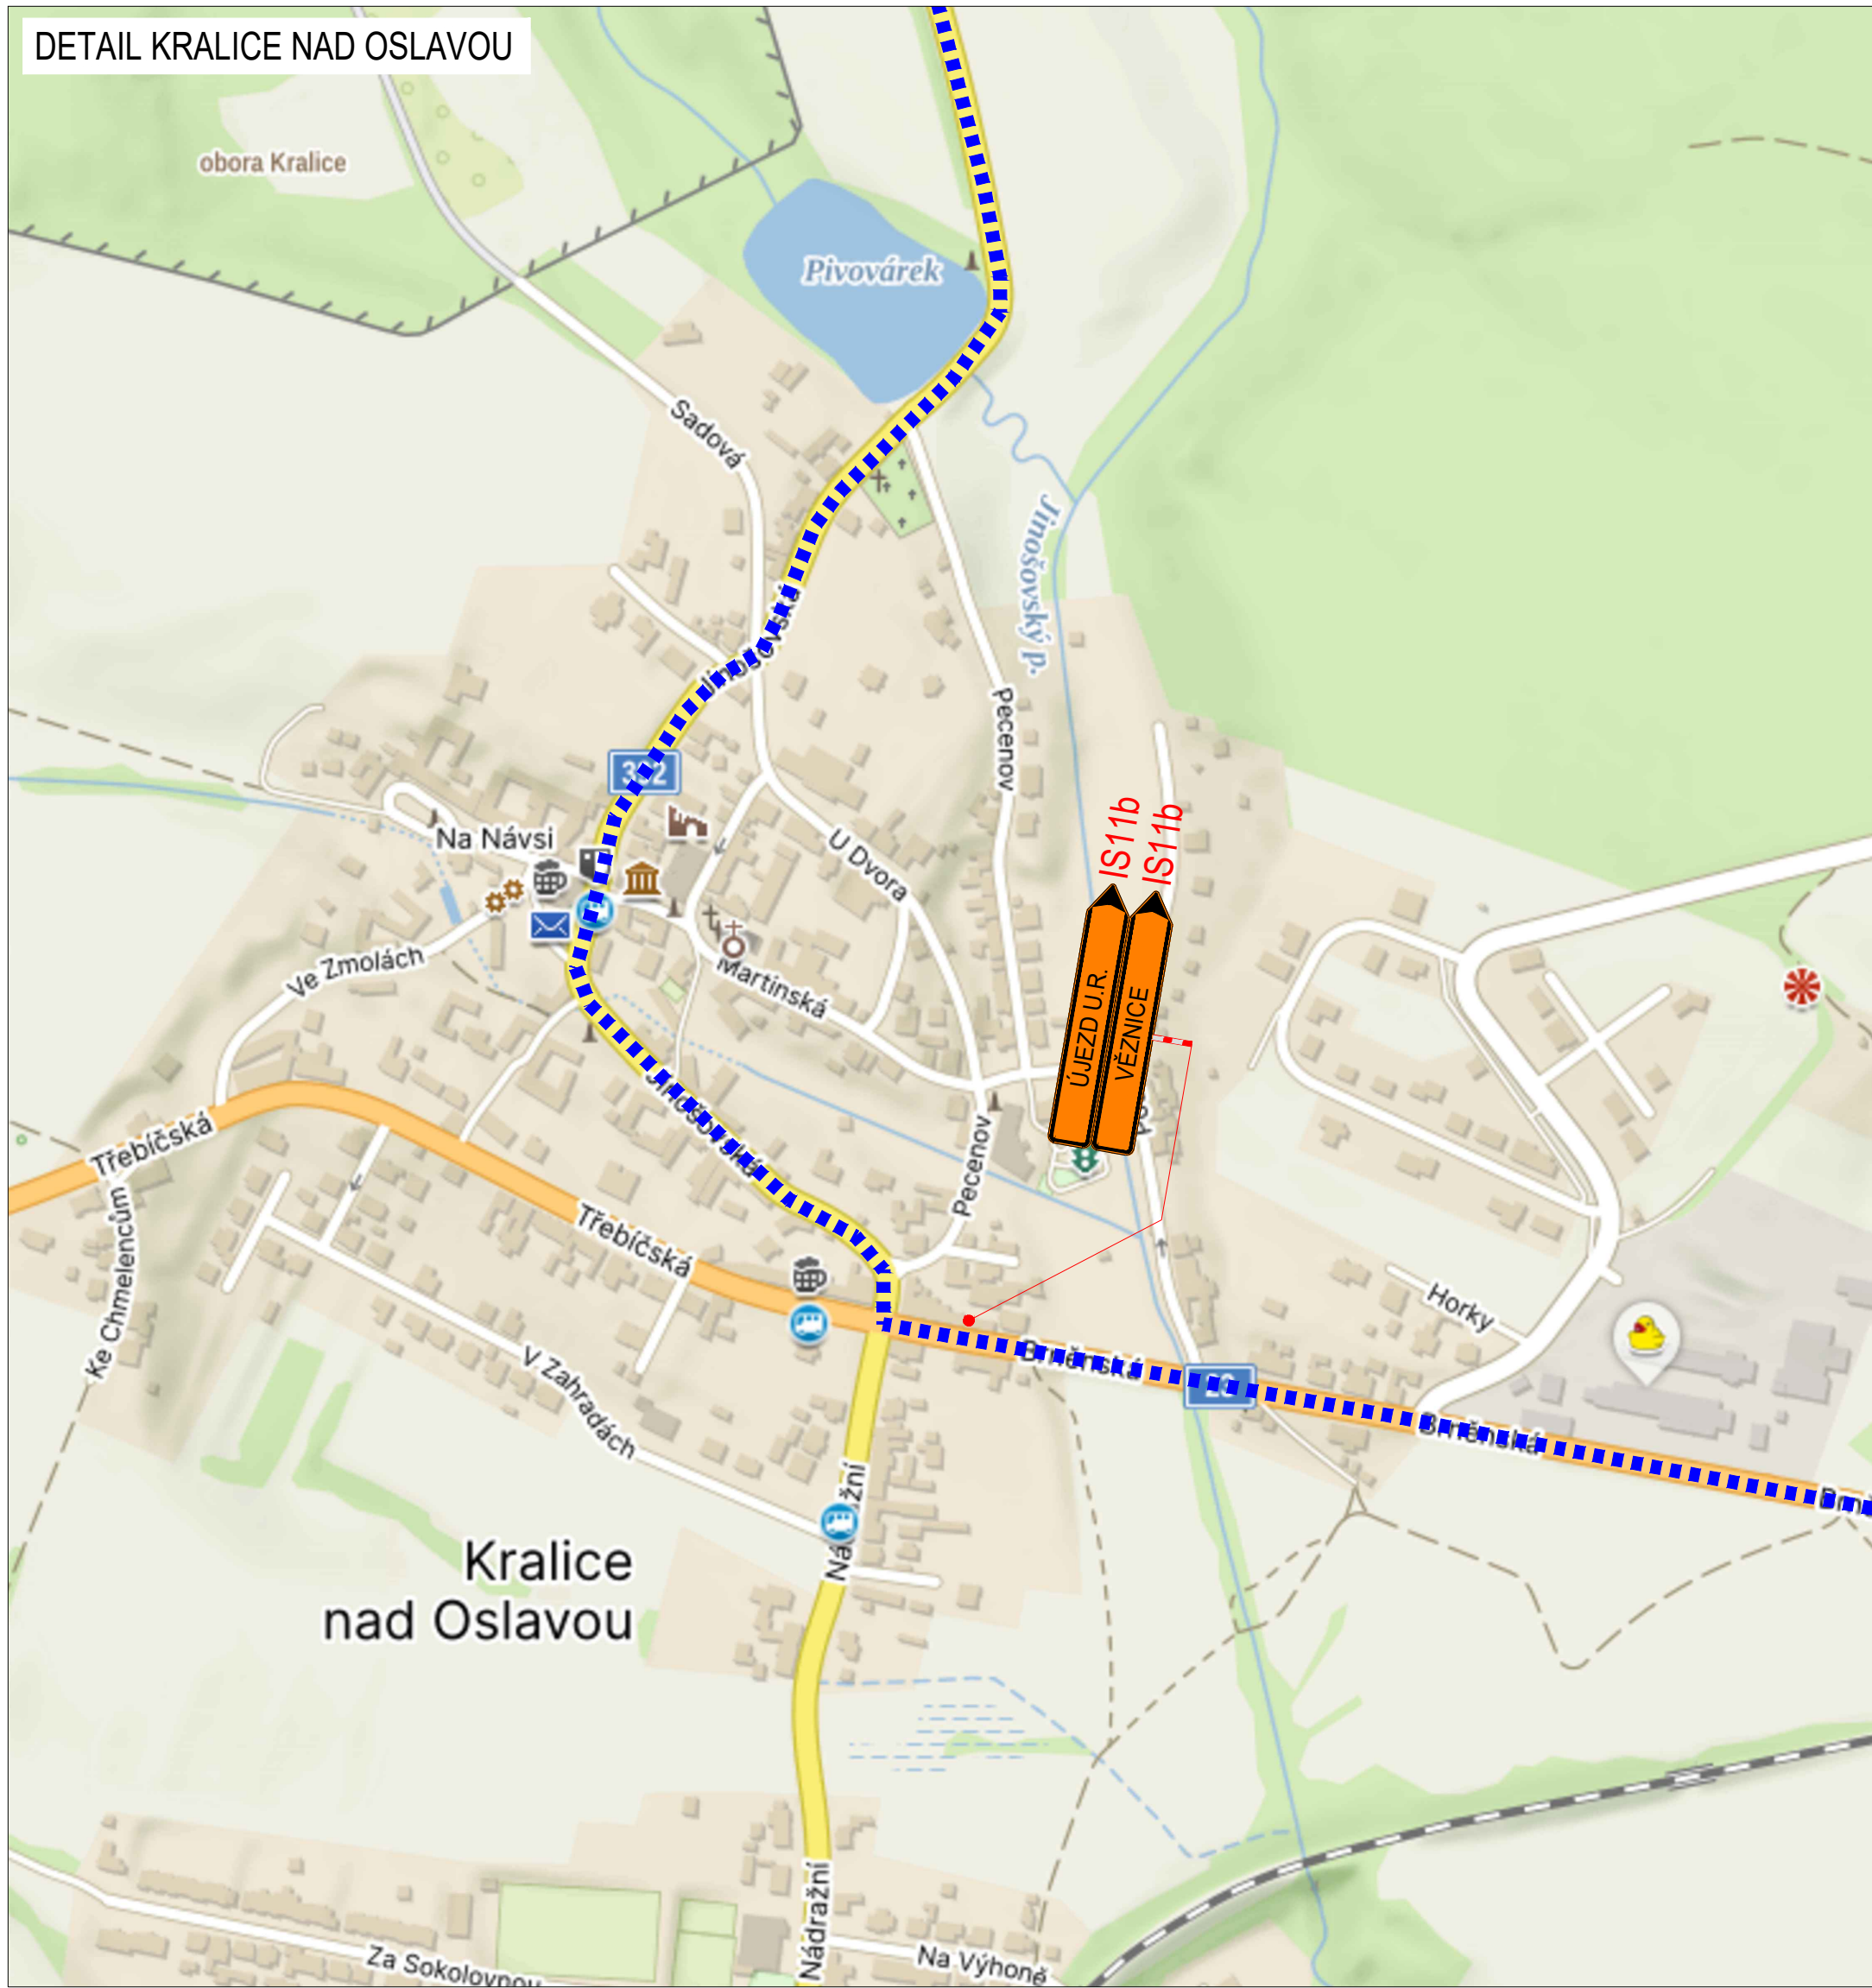
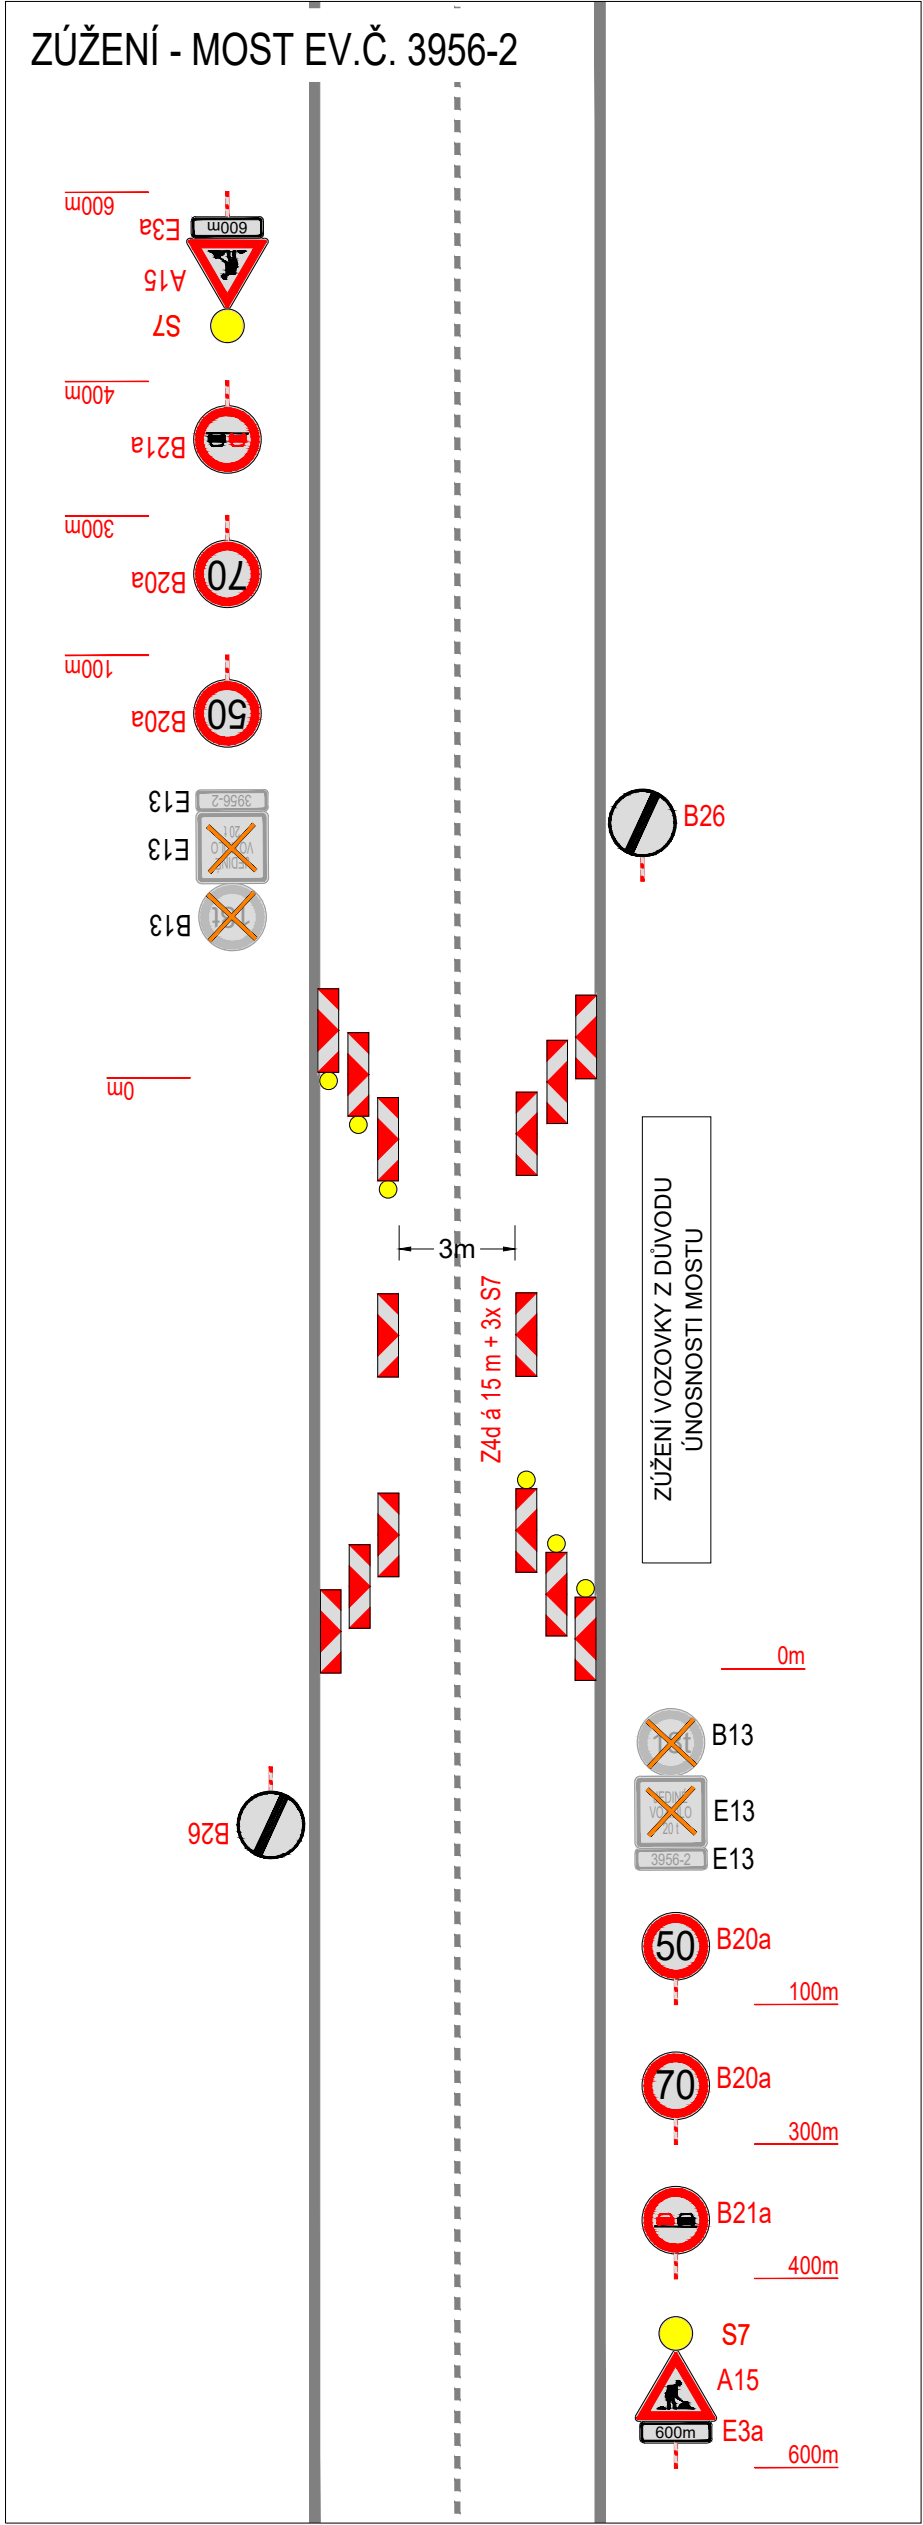


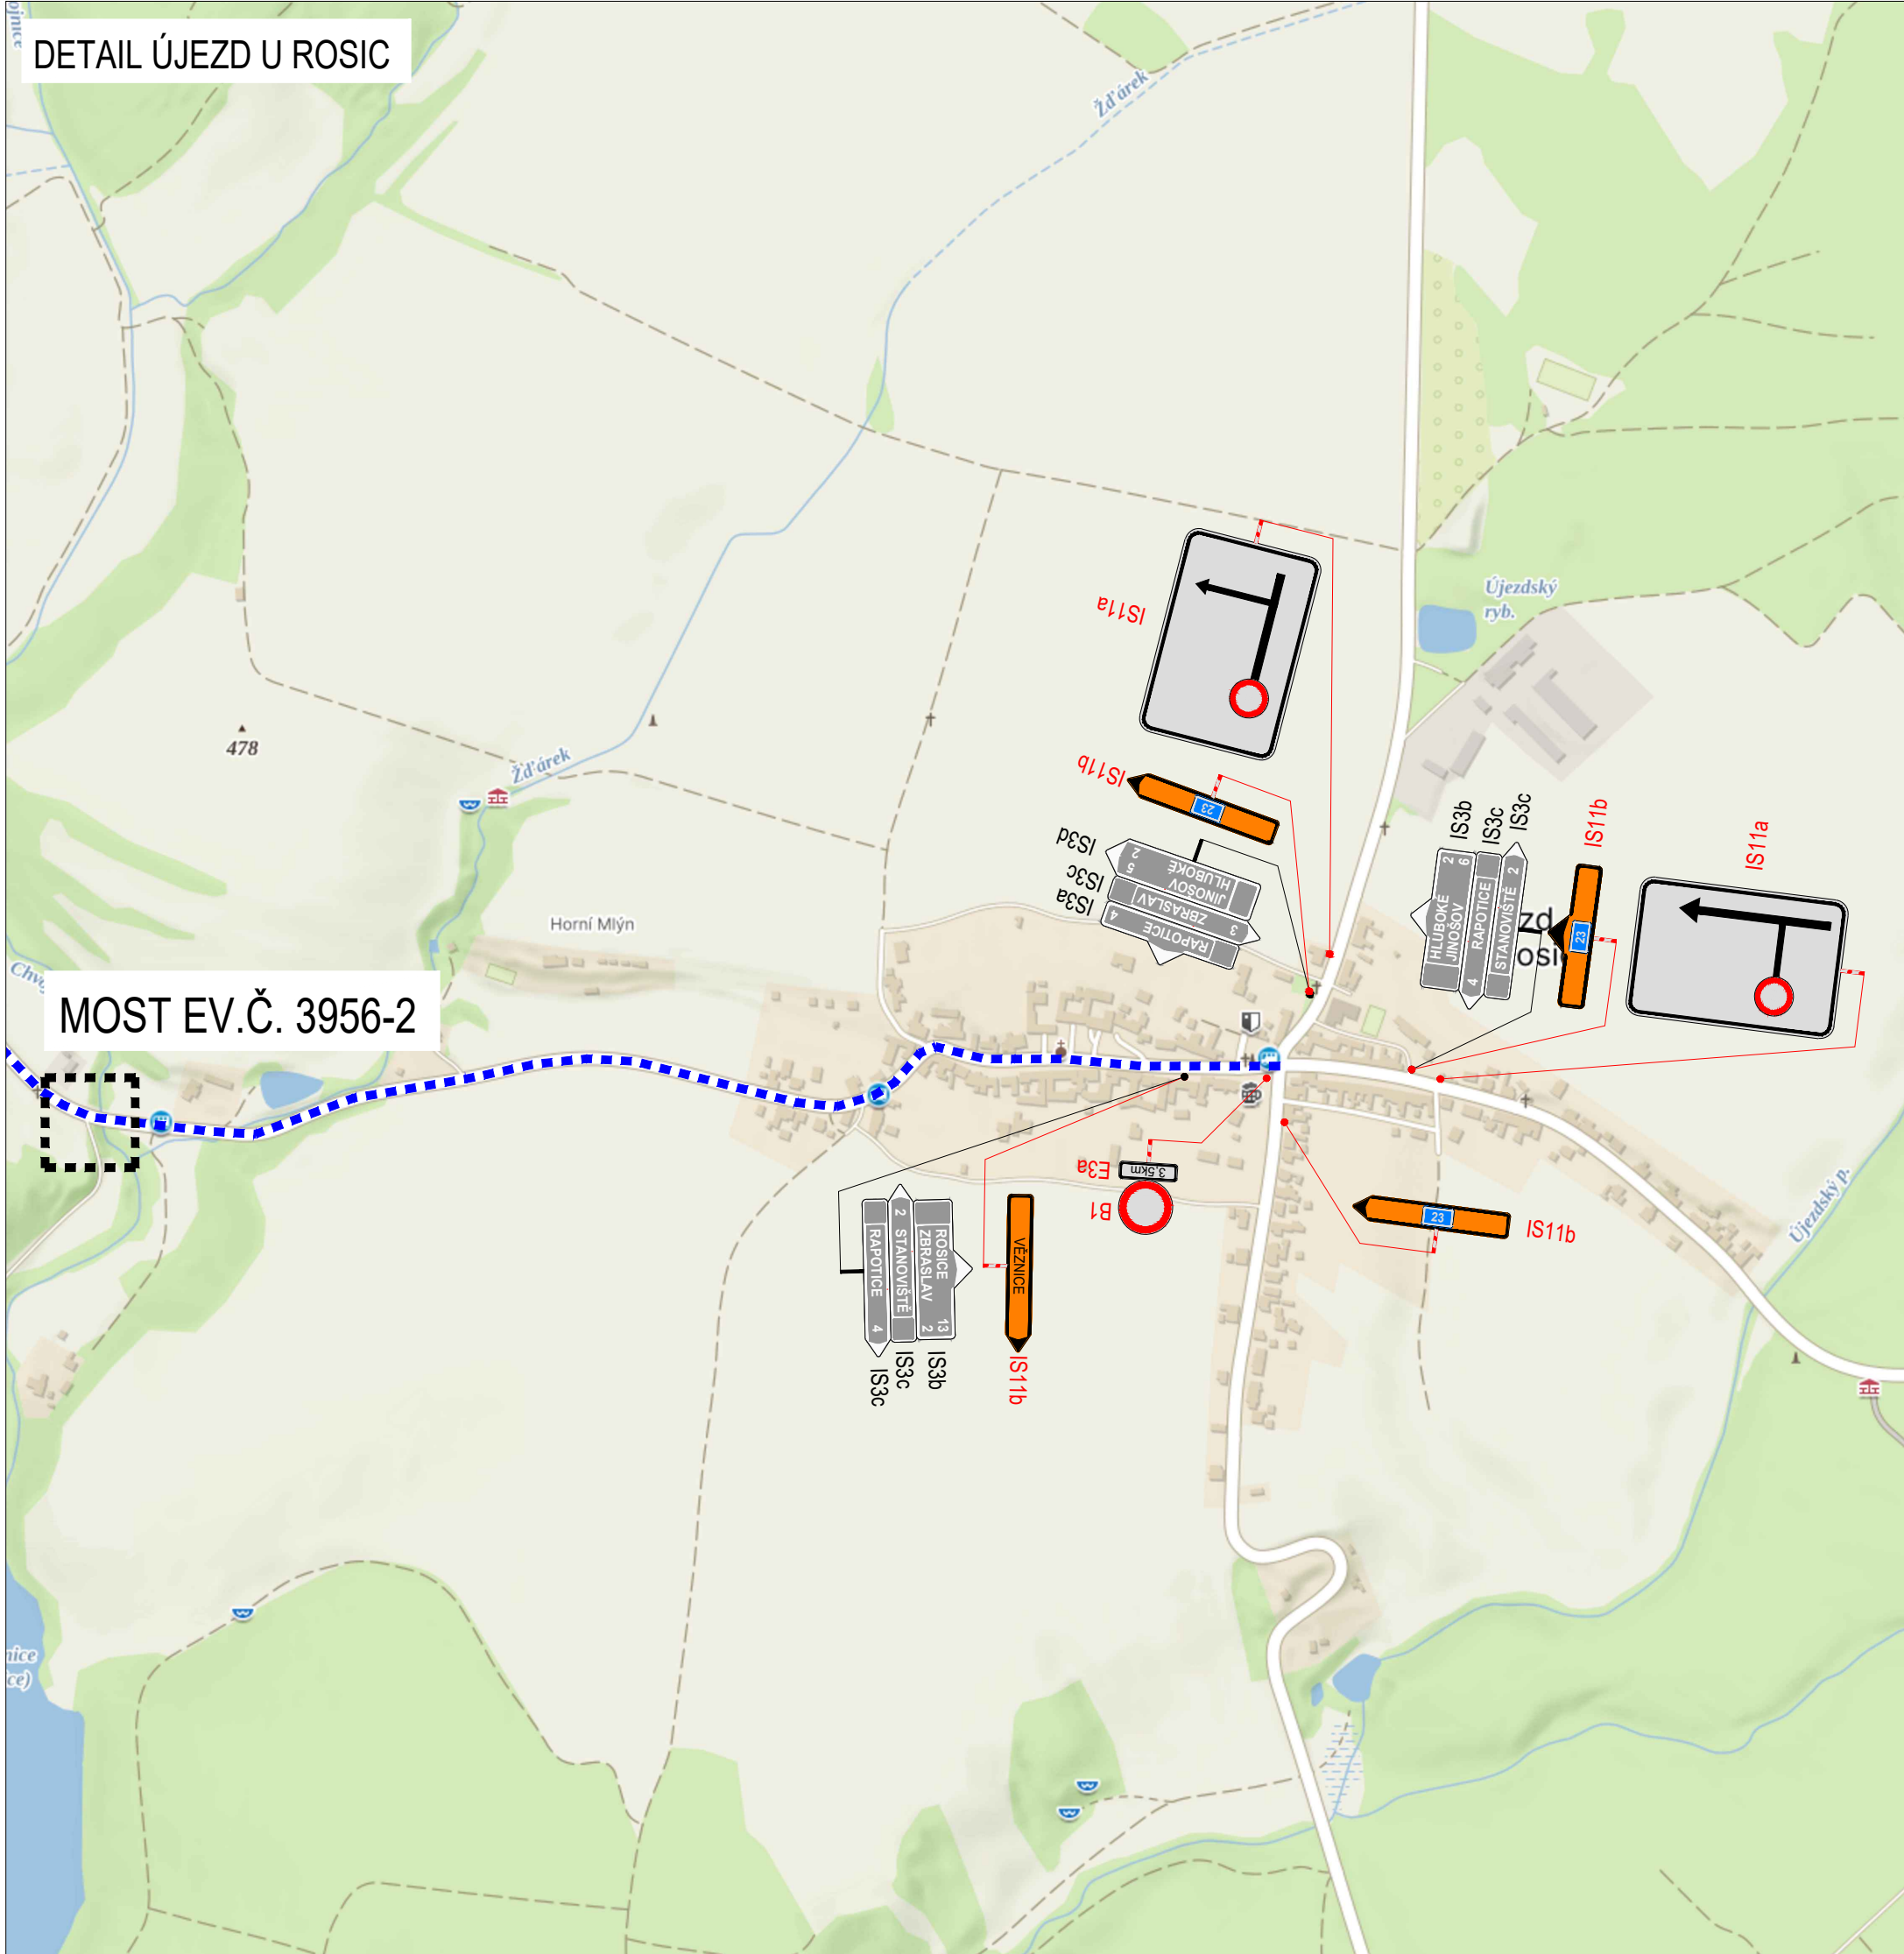

PLATNOST DOKUMENTACE		
V dne	V dne	V dne
LEGENDA		
 B1	NAVŘZENÍ PŘECHODNÉ DOPRAVNÍ ZNAČENÍ	 UZAVÍRKA
 B1	TRVALÉ DOPRAVNÍ ZNAČENÍ	 OBLIŽOVANÁ TRASA
 B1	TRVALÉ DOPRAVNÍ ZNAČENÍ DOČASNĚ ZNEMOŽNĚNÉ	
MÍSTNÍ ÚPRAVA PRŮVODU NA POZEMNÍ KOMUNIKACI BUDE REALIZOVÁNA PODLE ZÁKONA Č. 361 / 2000 Sb., VYHLÁŠKY Č. 294 / 2013 Sb., PODLE PŘÍSLUŠNÝCH DEKRETY TECHNICKÝCH NORM ČSN A TECHNICKÝCH POKYNEK MINISTERSTVA DOPRAVY.		
ZDOPROVEDNĚNÍ PROJEKTANT: Richard Peška	OSLOUŽENÍ: 12/2025	
VYPRACOVÁNÍ: Lukáš Beránek	DATA: 09/2025	
KONTROLOVÁNÍ: Lukáš Beránek	FORMÁT: -	
NÁZEV STAVBY: III/3951, III/3953 Rapotice průtah IETAPA	MĚŘÍTKO: -	
OBEC: Rapotice	ÚČEL: RDS	OSLOUŽENÍ: 12/2025
SITUACE DOPRAVNĚ-INŽENYRSKÝCH OPATŘENÍ		OSLOUŽENÍ: 12/2025
		OSLOUŽENÍ: 12/2025

DETAIL UZAVÍRKY

The map shows a residential area with a proposed road layout. A red line indicates the proposed route, which bypasses a central residential area. The map includes various traffic signs, road markings, and a text box in the upper right corner that reads "DETAIL UZAVÍRKY". The map also shows a network of roads, including "Hlavní" (Main) and "K. Pyramídě" (K. Pyramid). The map is oriented with North at the top.

[illegible]

DETAIL UZAVÍRKY



V die	V die	V die

ZODPOVEDNÝ PRÁVNIK:	Richard Peška	 Richard Peška	
VYPRACOVÁ:	Lukáš Beránek		
KONTROLOVAL:	Lukáš Beránek		
NAZEV SYMBO:	II/3951, II/3953 Rapotice průtah I.ETAPA okres Třebíč, kraj Vysočina	ČÍSLO ZÁZNAMU: 129/2025 DATUM: 08/20/2025 FORMÁT:	VYZNAC, s.r.o. Štefáníkova 313/17, 602 01 Jihlava
OBSEK:		METRICKÝ: - VÝŠ: RDS	ČÍSLO PŘÍLOH: 2 SOUPRAVA:
Situace dopravně-inženýrských opatření			




WYZNAC
COPRINE ZNAČIL

VRZNA, s.r.o.
zná 5113/1, 586 01 Jihlava

PRILCHY:	SOUPRAK:
----------	----------

2	
---	--

DETAIL UZAVÍRKY

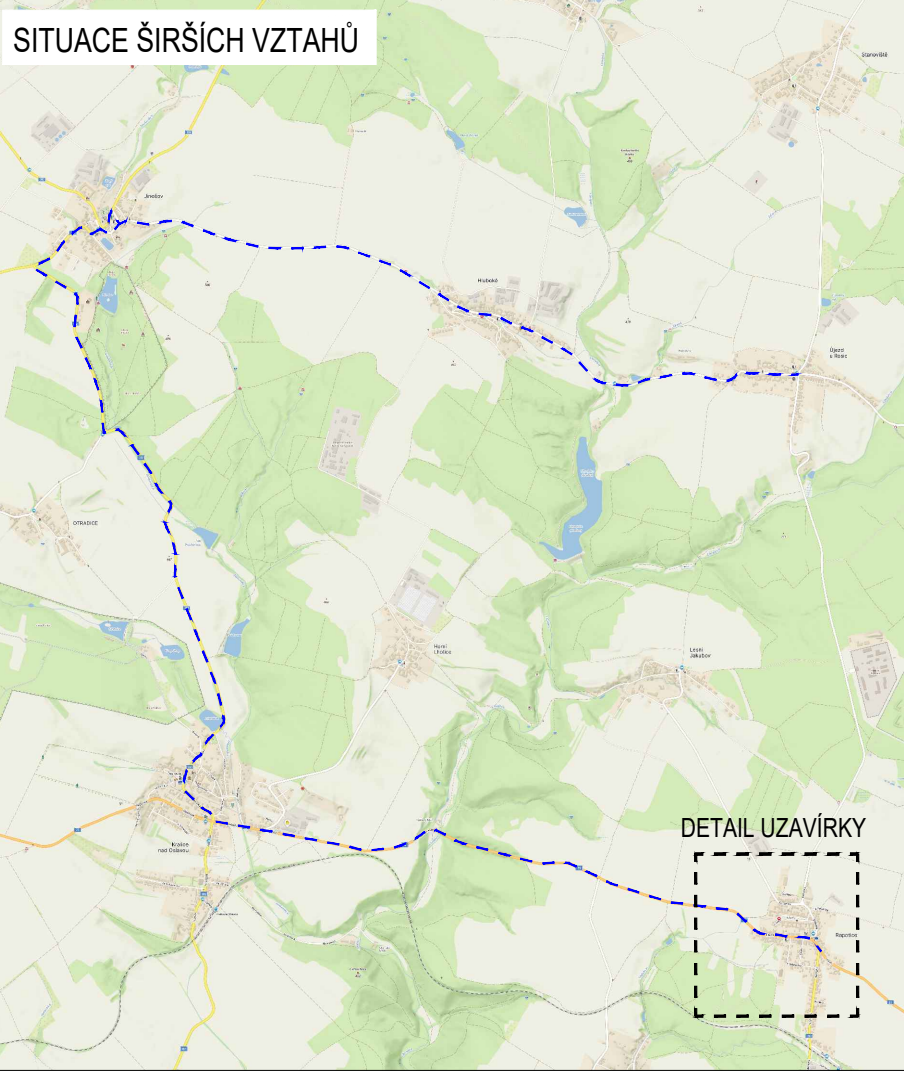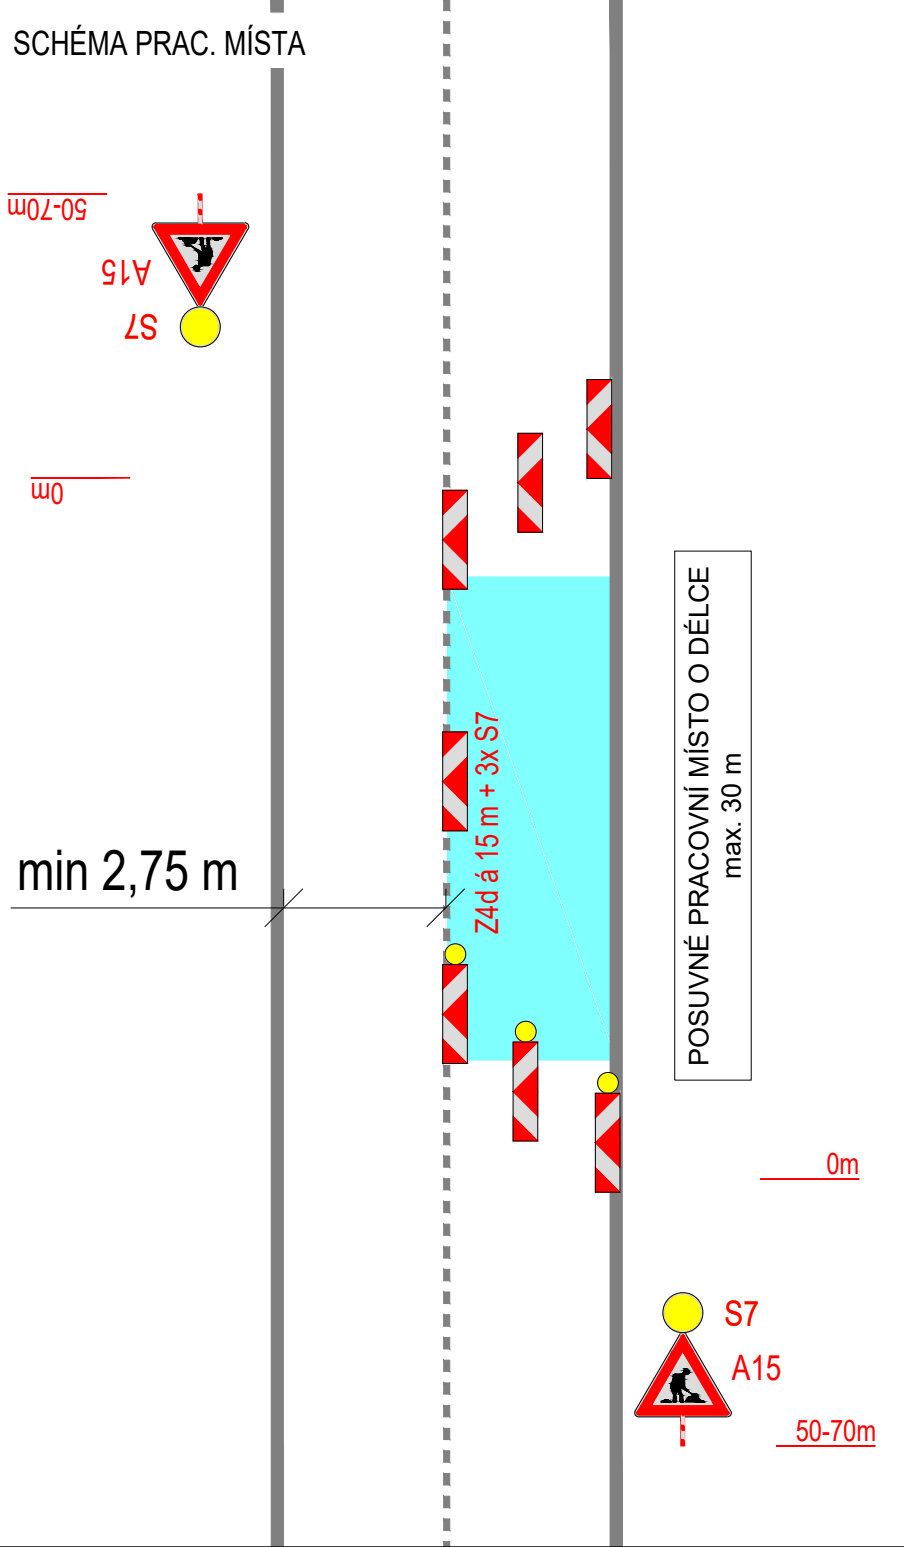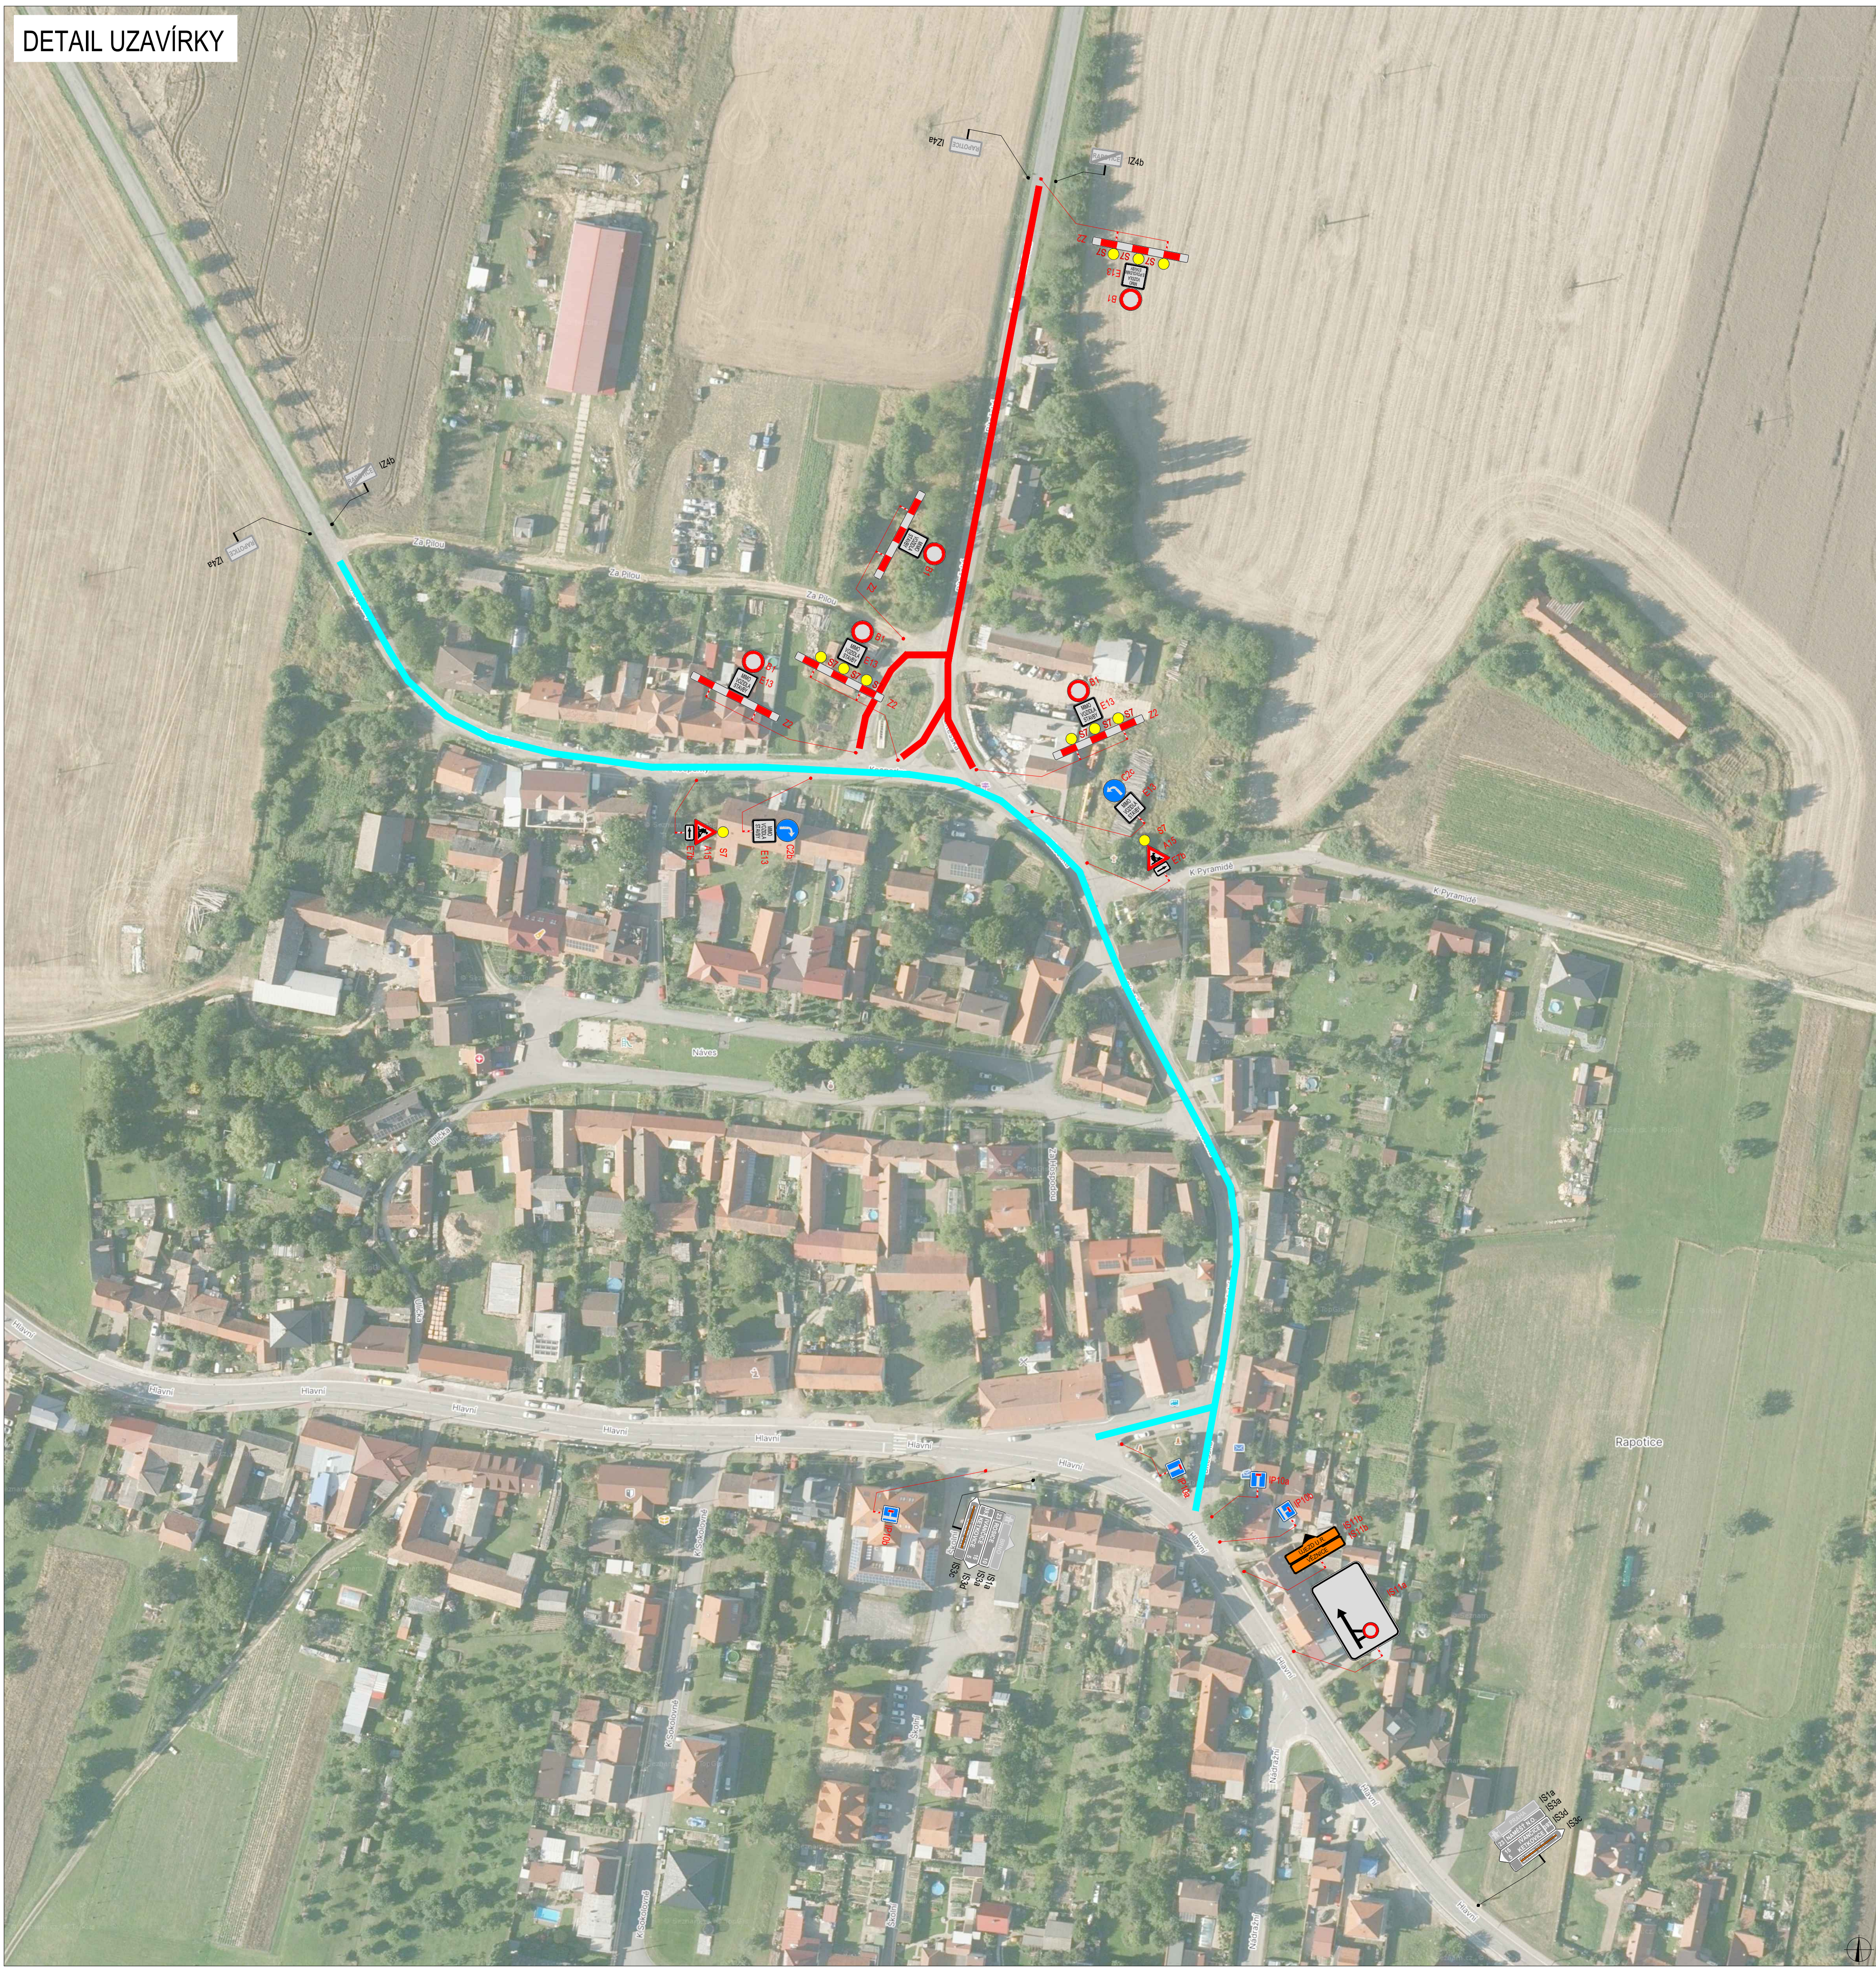

PLATNOST DOKUMENTACE		
V dne	V dne	V dne
LEGENDA		
B1	NAVRŽENÉ PŘECHODNÉ DOPRAVNÍ ZNAČENÍ	UZAVÍRKA
B2	TRVALÉ DOPRAVNÍ ZNAČENÍ	ROZSAH POSUVNÉHO PRAC. MÍSTA
B3	TRVALÉ DOPRAVNÍ ZNAČENÍ DOČASNĚ ZNEPLATNĚNÉ	
MÍSTNÍ ÚPRAVA PROVOZU NA POŽADÁNÍ KOMUNIKACÍ BUDE REALIZOVÁNA PODLE ZÁKONA Č. 361 / 2006 Sb., VYHLÁŠKY Č. 394 / 2015 Sb. PODLE PŘÍSLUŠNÝCH ČÁSTÍ TECHNICKÝCH NORMŮ ČSN A TECHNICKÝCH POKYDŮ MINISTERSTVA DOPRAVY		
DOPROJEKT: PROJEKTANT: Richard Peška	ČÍSLO ŽÁKAZKY: 129/2025	
VYPRACOVNĚL: Lukáš Beránek	DATA: 09/2025	
KONTROLOVAL: Lukáš Beránek	FORMÁT: A4	
NAZEV STAVBY: III/3951, III/3953 Rapotice průtah II. ETAPA	MĚŘKOVÁNÍ: 1:100	
DESIGN: Situace dopravně-inženýrských opatření	ÚČEL: RDS	ČÍSLO PRÁČNÍ: 4