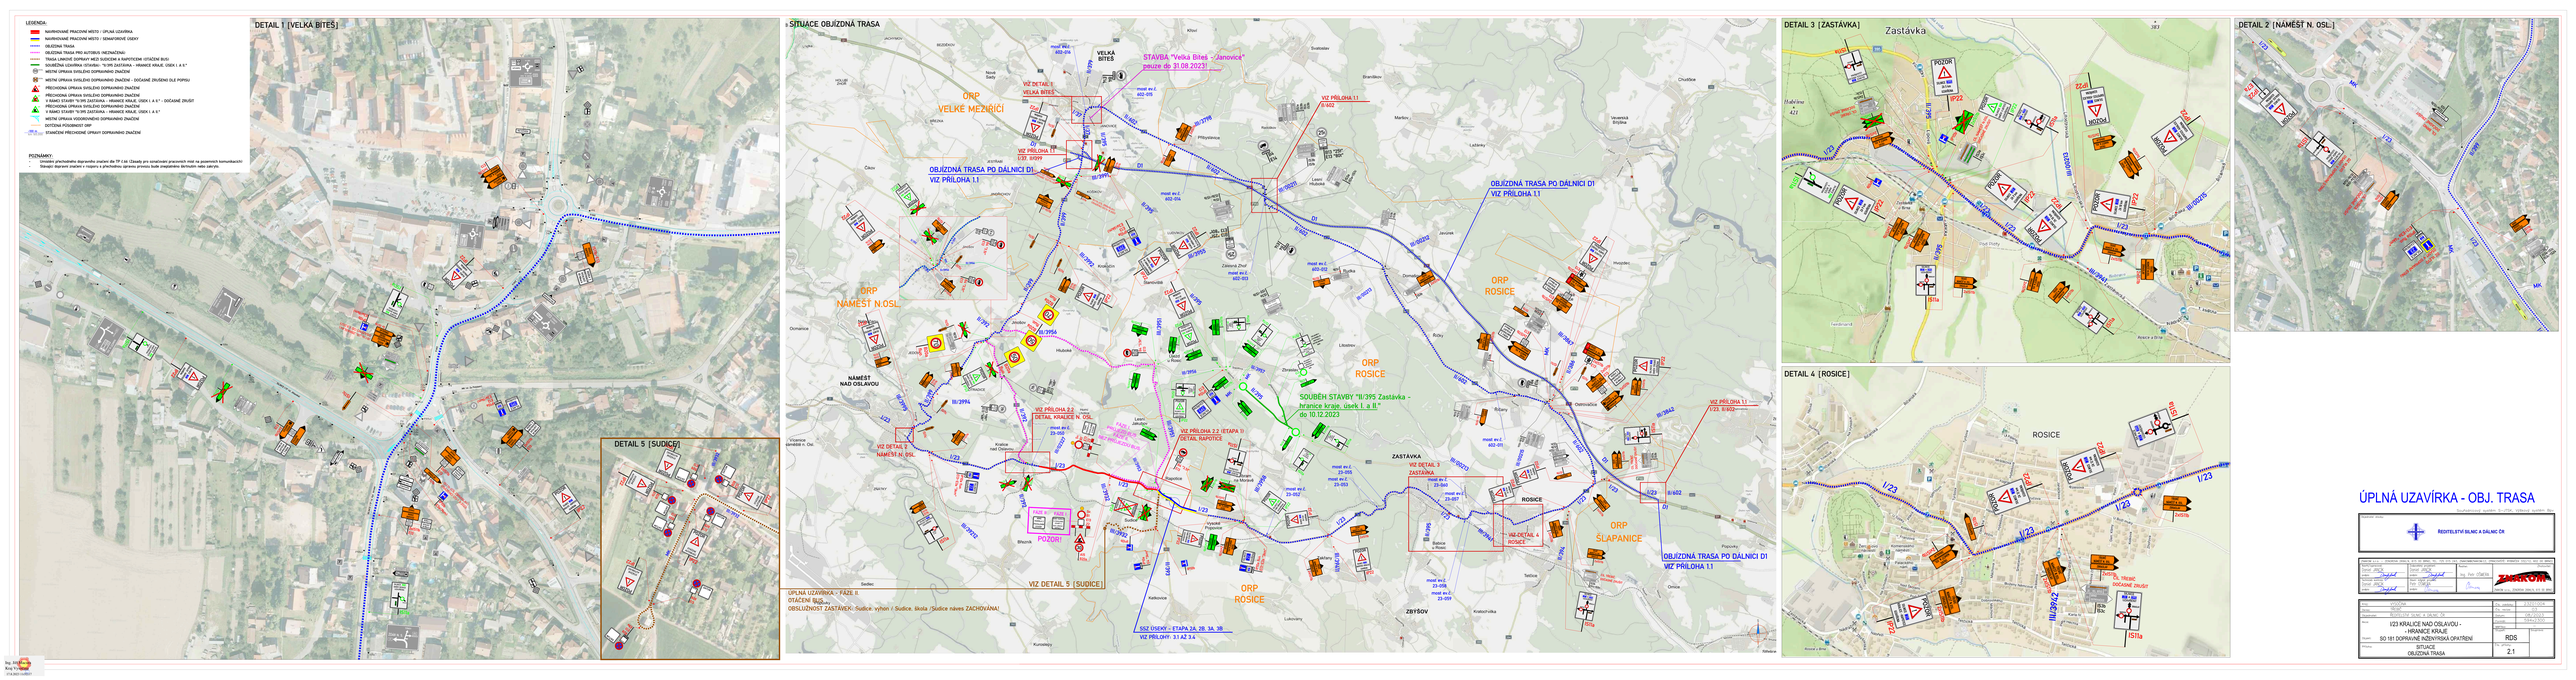
LEGENDA:
NAVRHOVANÉ PRACOVNÍ MÍSTO - ÚPLNÁ UZAVÍRKA
NAVRHOVANÉ PRACOVNÍ MÍSTO - SEMAFOROVÉ ÚSEKY
OBJÍZDNÁ TRASA
OBJÍZDNÁ TRASA PRO AUTOBUS NEZAČÍNÁ!
TRASA LINKOVÉ DOPRAVY MEZI SUDICEM A RAPOTICEM OTÁČENÍ BUS
SOUBĚŽNÁ OJÍZDKA STAVBY: "II/395 ZASTÁVKA – HRANICE KRAJE, ÚSEK I. A II."
MÍSTNÍ ÚPRAVA SVISLÉHO DOPRAVNÍHO ZNAČENÍ
MÍSTNÍ ÚPRAVA SVISLÉHO DOPRAVNÍHO ZNAČENÍ - DOČASNÉ ZRUŠENÍ DLE POPISU
PŘECHODNÁ ÚPRAVA SVISLÉHO DOPRAVNÍHO ZNAČENÍ
PŘECHODNÁ ÚPRAVA SVISLÉHO DOPRAVNÍHO ZNAČENÍ
V RÁMCI STAVBY "II/395 ZASTÁVKA – HRANICE KRAJE, ÚSEK I. A II." - DOČASNÉ ZRUŠIT
V RÁMCI STAVBY "II/395 ZASTÁVKA – HRANICE KRAJE, ÚSEK I. A II." - DOČASNÉ ZRUŠIT
V RÁMCI STAVBY "II/395 ZASTÁVKA – HRANICE KRAJE, ÚSEK I. A II."
MÍSTNÍ ÚPRAVA VODOROVNÉHO DOPRAVNÍHO ZNAČENÍ
SDÍLENÁ PŘEDNOST JMP
STANOVENÍ PŘECHODNÉ ÚPRAVY DOPRAVNÍHO ZNAČENÍ
POZNÁMKY:
Veškeré přechodného dopravního značení dle TP 66 Zásady pro označování pracovních míst na pozemních komunikacích
Stávající dopravní značení v rozporu s předloženou úpravou provozu bude znepřístupněno (krytováno nebo zakryto).
DETAIL 1 [VELKÁ BITEŠ]
DETAIL 5 [SUDICE]
SITUACE OBJÍZDNÁ TRASA
VELKÁ BITEŠ
STAVBA "Velká Bíteš - Janovice" zrušení do 31.08.2023!
ORP VELKÉ MEZIŘÍČÍ
OBJÍZDNÁ TRASA PO DÁLNICI D1 VIZ PŘÍLOHA I.1
ORP NÁMĚŠŤ N.OSL.
NÁMĚŠŤ NAD OSLAVOU
SOUBĚH STAVBY "II/395 Zastávka - hranice kraje, Úsek I. a II." do 10.12.2023
ORP ROSICE
ZASTÁVKA
ROSICE
ORP ŠLAPANICE
ZBÝŠOV
VIZ DETAIL 1 NÁMĚŠŤ N. OSL.
VIZ DETAIL 2 DETAIL KRALICE N. OSL.
VIZ PŘÍLOHA 2.2 /ETAPA II/ DETAIL RAPOTICE
VIZ DETAIL 3 ZASTÁVKA
VIZ DETAIL 4 ROSICE
VIZ DETAIL 5 [SUDICE]
SSZ ÚSEKY - ETAPA 2A, 2B, 3A, 3B
VIZ PŘÍLOHY: 3.1 AŽ 3.4
ÚPLNÁ UZAVÍRKA - FÁZE II.
OTÁČENÍ BUS
OBSLUŽNOST ZASTÁVEK: Sudice: vyhon / Sudice, škola /Sudice náves ZACHOVÁNA!
DETAIL 3 [ZASTÁVKA]
Zastávka
DETAIL 2 [NÁMĚŠŤ N. OSL.]
DETAIL 4 [ROSICE]
ROSICE
ÚPLNÁ UZAVÍRKA - OBJ. TRASA
ŘEDITELSTVÍ SILNIC A DÁLNIC ČR
I/23 KRALICE NAD OSLAVOU - HRANICE KRAJE
SO 181 DOPRAVNÍ INŽENÝRSKÁ OPATŘENÍ
SITUACE OBJÍZDNÁ TRASA
RDS
2.1
ZAKOM